


SECCION LONGITUDINAL - 1

ESCALA . 1 : 100

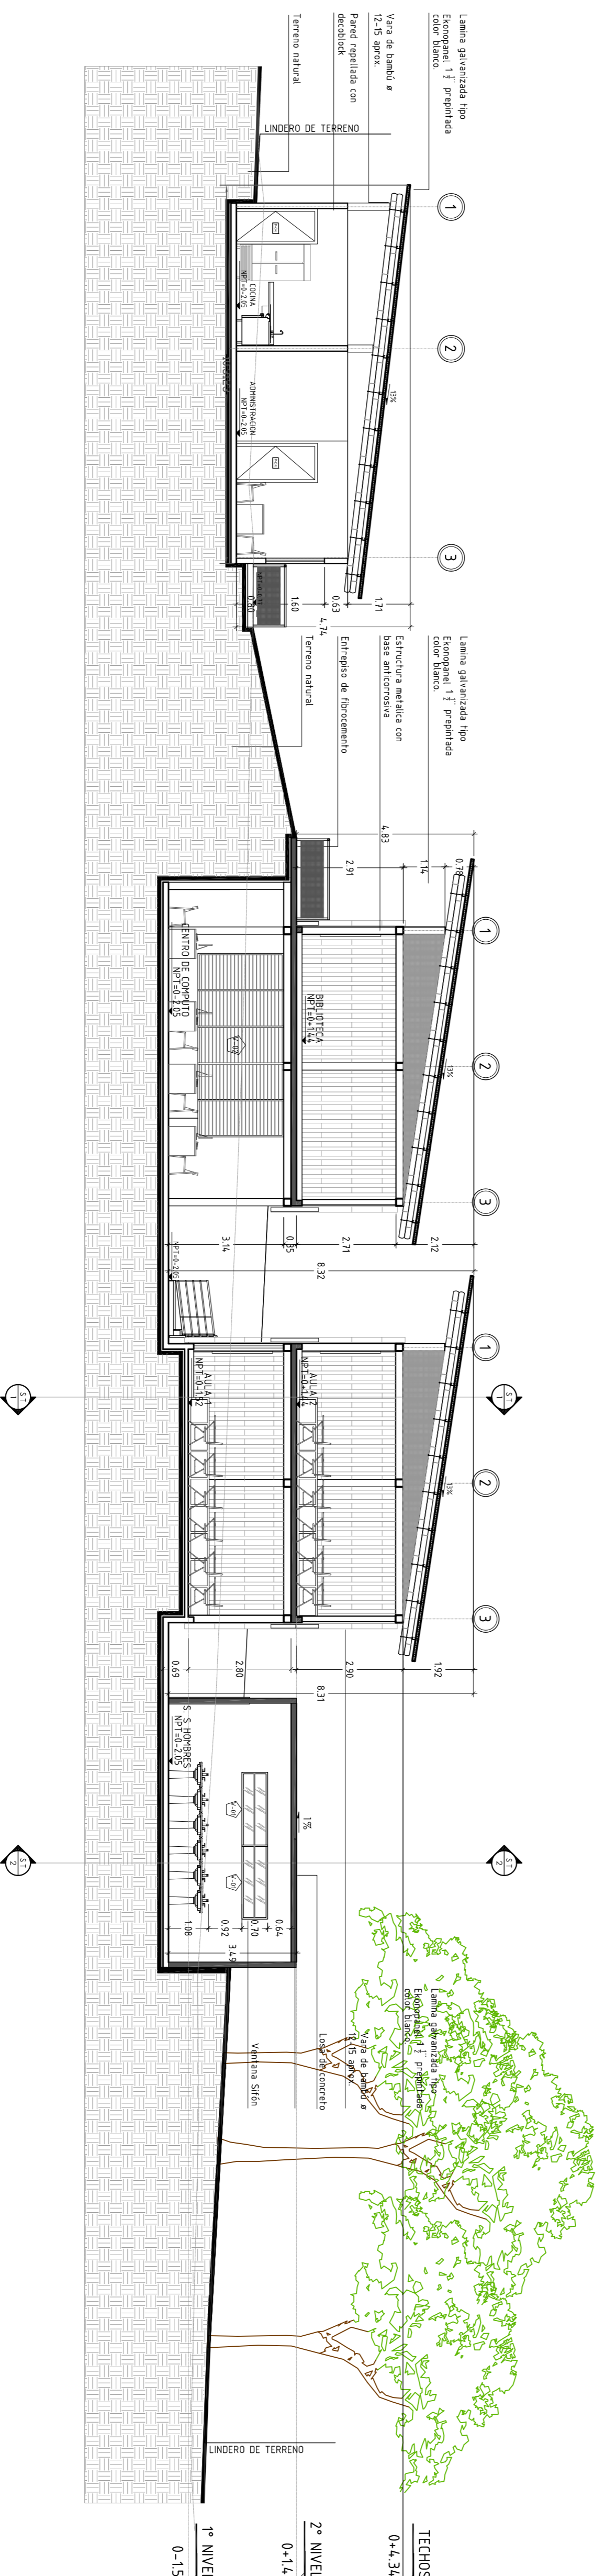


SECCION LONGITUDINAL - 2

ESCALA . 1 : 100

PROYECTO:
COMPLEJO EDUCACIONAL

PRESENTA:

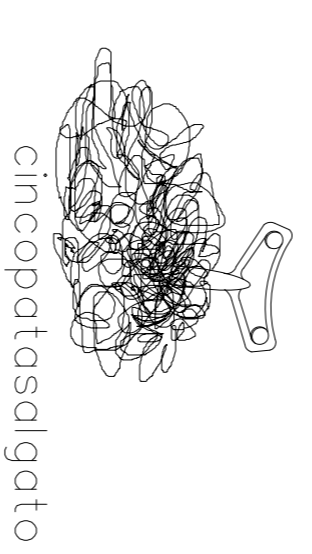

cincopotasalgato

PROPIETARIO:
CENTRO AMERICANO FUNDACION PARA EL DESARROLLO EDUCACIONAL Y CULTURAL

Ubicación: CANTÓN SAN ANTONIO ABAJO, CASERIO EL GUERRACHO, MUNICIPIO DE JULUITLA, DEPARTAMENTO DE AHUACHAPÁN, REPÚBLICA DE EL SALVADOR, CENTROAMÉRICA

Área del terreno: 2,160.04 m² Área a construir: 1,524.37m²

ARQUITECTURA ESPECIALISTAS INGENIERIA ESTRUCTURAL

Arq. JOSE ROBERTO PAREDES

INGENIERIA ELECTRICA INGENIERIA HIDRAULICA

CONTENIDO:
SECCION LONGITUDINAL - 1

DIBUJO: ARA KRISSA KENDOZA APROBADO:

FECHA: SEPTIEMBRE / 2014

ESCALA INDICADAS NUMERACION PAGINA A-07