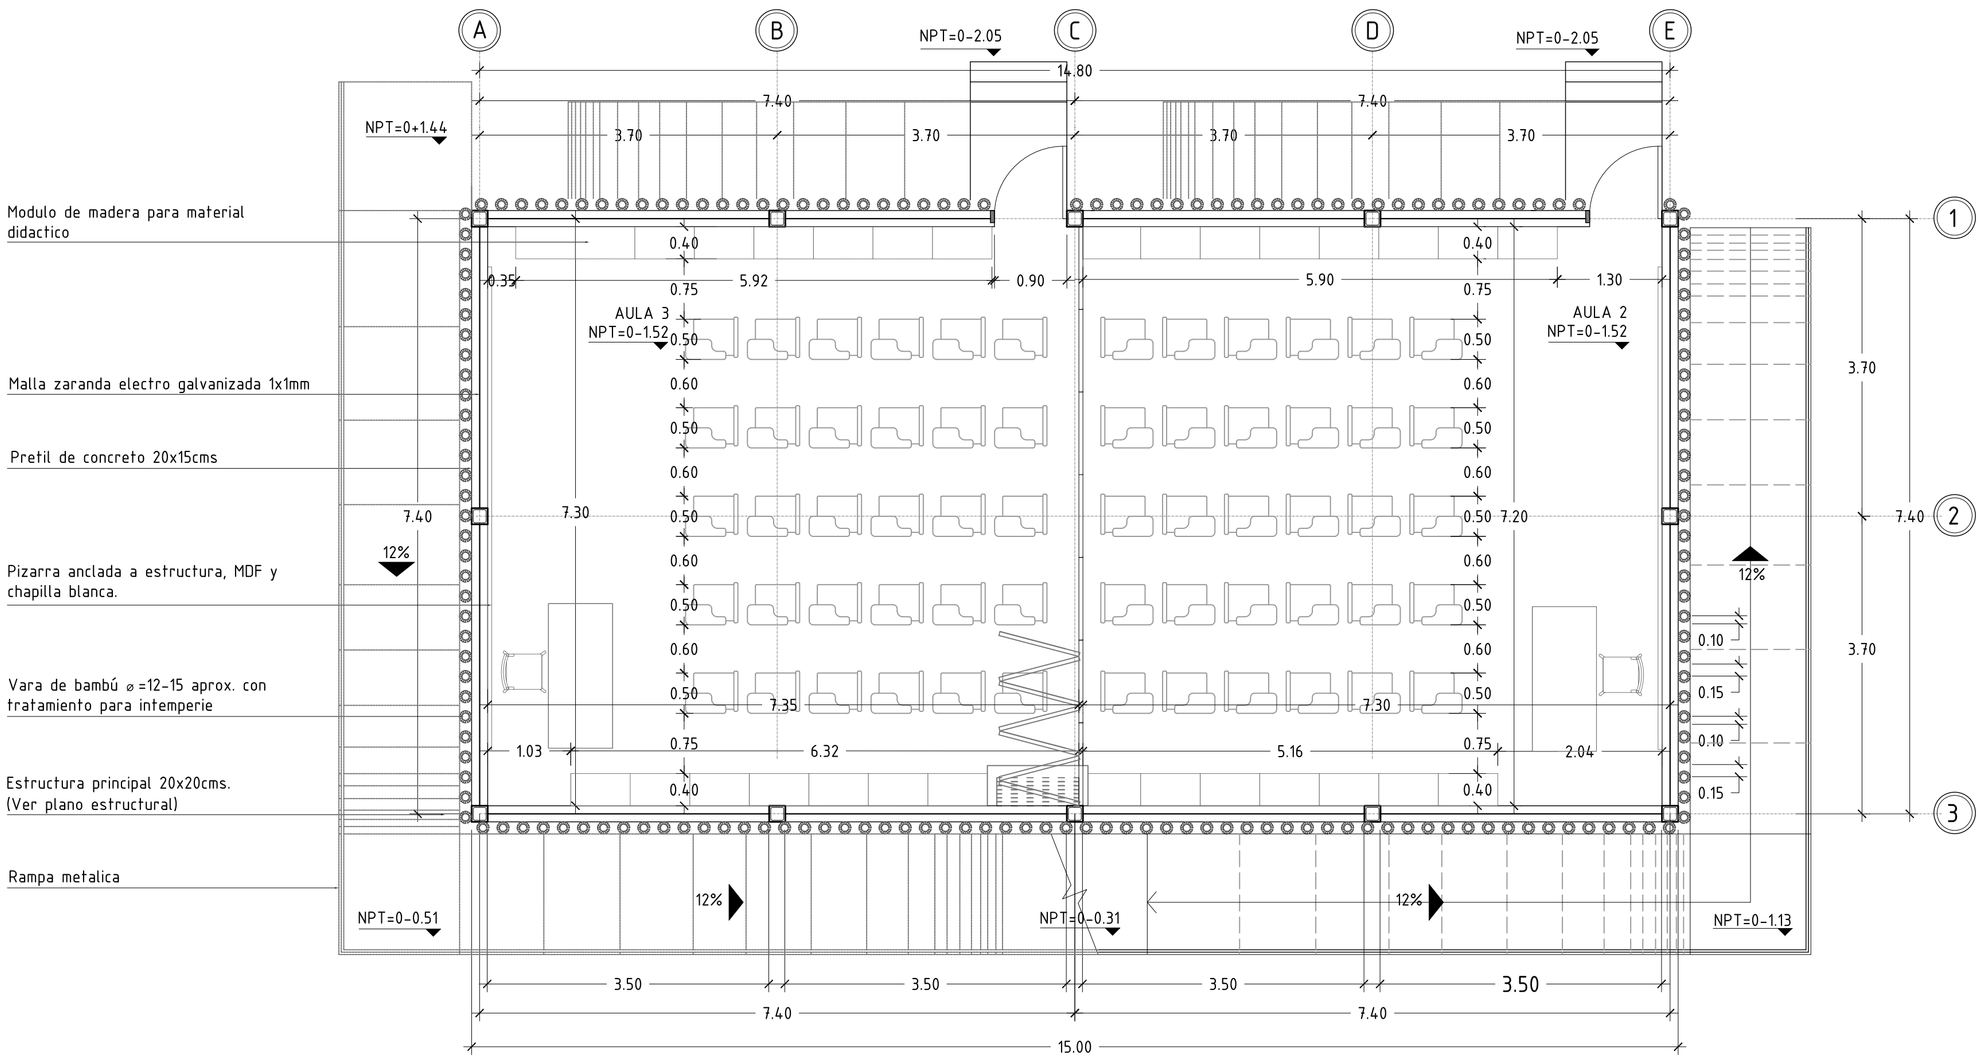

PLANTA ARQUITECTONICA DE MODULO "B"

PRIMER NIVEL ESCALA . 1 : 50

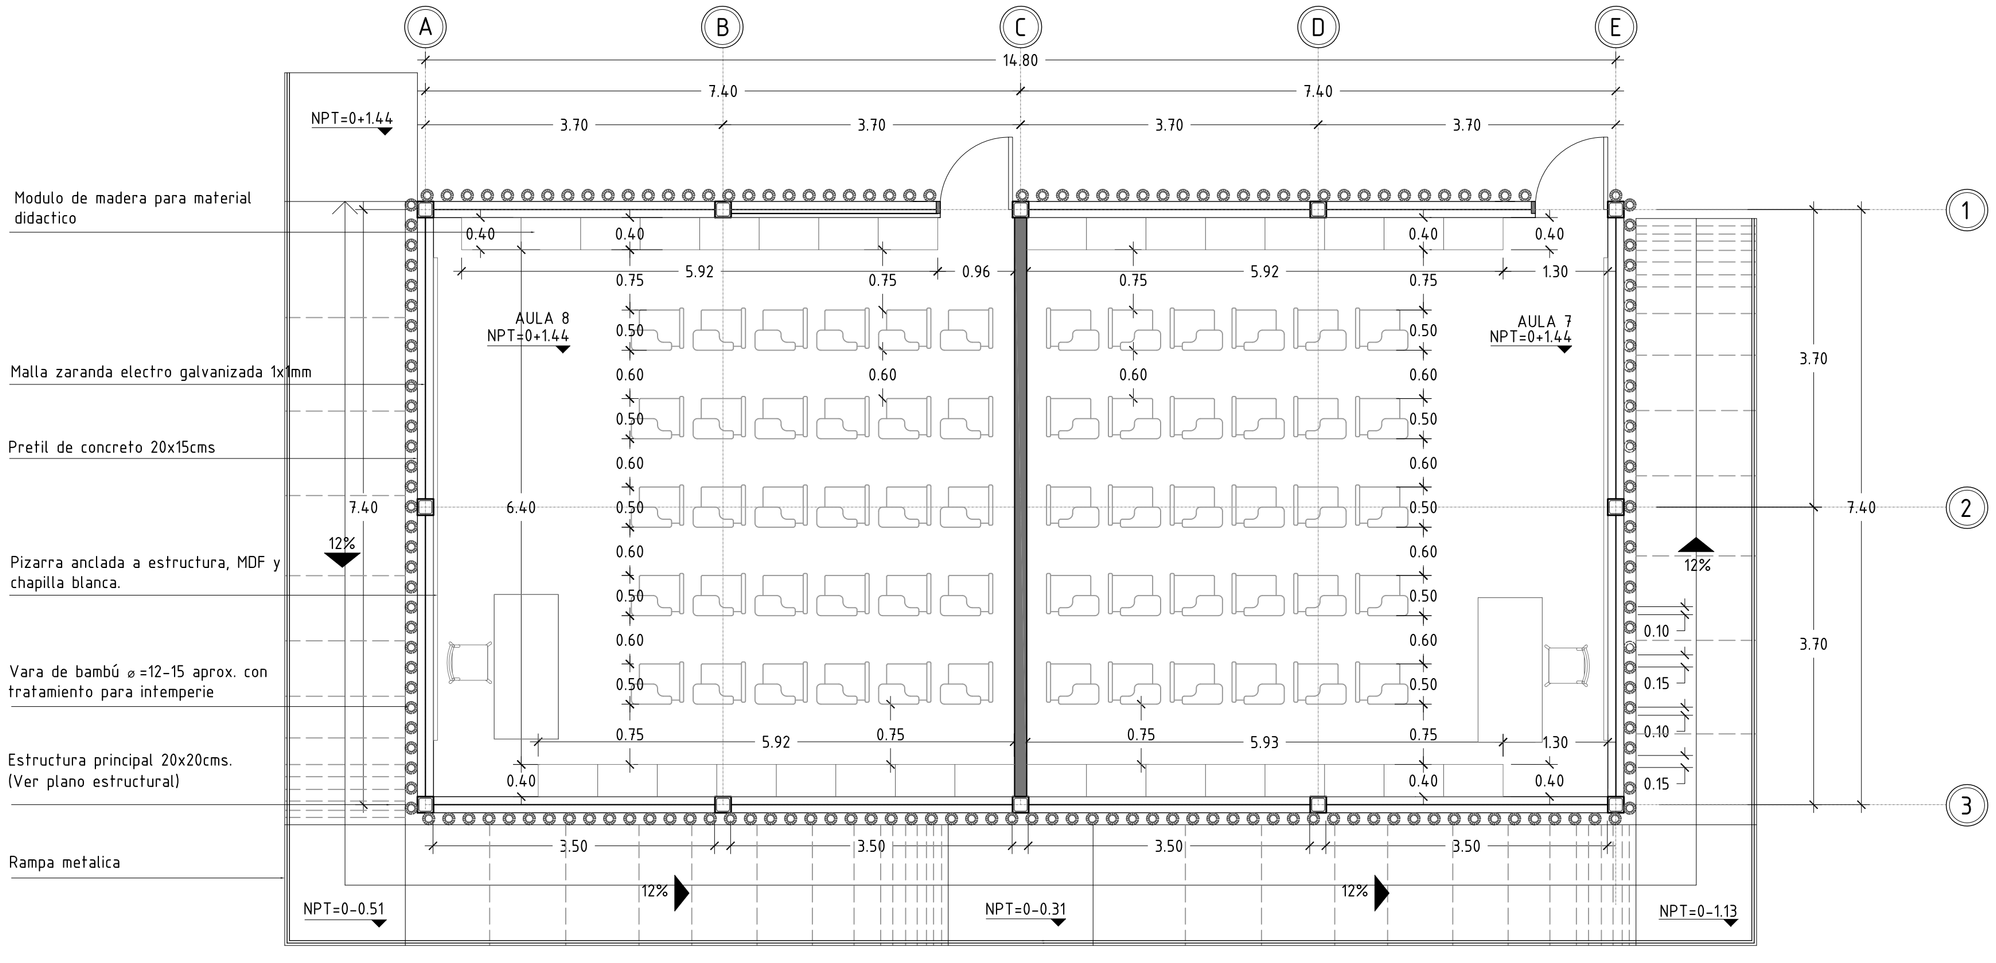

PLANTA ARQUITECTONICA DE MODULO "B"

SEGUNDO NIVEL ESCALA . 1 : 50

SELLOS

PROYECTO:

COMPLEJO EDUCACIONAL

PRESENTA:

cincopatasalgato

PROPIETARIO:

CENTRAL AMERICA FOUNDATION FOR RURAL EDUCATIONAL DEVELOPMENT (CAFRED)

Ubicación: CANTÓN SAN ANTONIO ABAJO, CASERIO EL QUEBRACHO, MUNICIPIO DE JUJUTLA DEPARTAMENTO DE AHUACHAPAN. REPUBLICA DE EL SALVADOR, CENTROAMERICA

Área del terreno: 2,160.04 M²	Área a construir: 1,524.37M²

ESPECIALISTAS

ARQUITECTURA	INGENIERIA ESTRUCTURAL
ARQ. JOSE ROBERTO PAREDES	
INGENIERÍA ELECTRICA	INGENIERIA HIDRAULICA

CONTENIDO: PLANTA ARQUITECTONICA DE MODULO "B" PRIMER NIVEL
PLANTA ARQUITECTONICA DE MODULO "B" SEGUNDO NIVEL

DIBUJO: ARQ. KRISSIA MENDOZA.	APROBADO:
FECHA: SEPTIEMBRE / 2014	
ESCALA: INDICADAS	NUMERACIÓN PÁGINA: A-12