



PERFIL TOPOGRAFICO - 1

ESCALA : 1 : 125

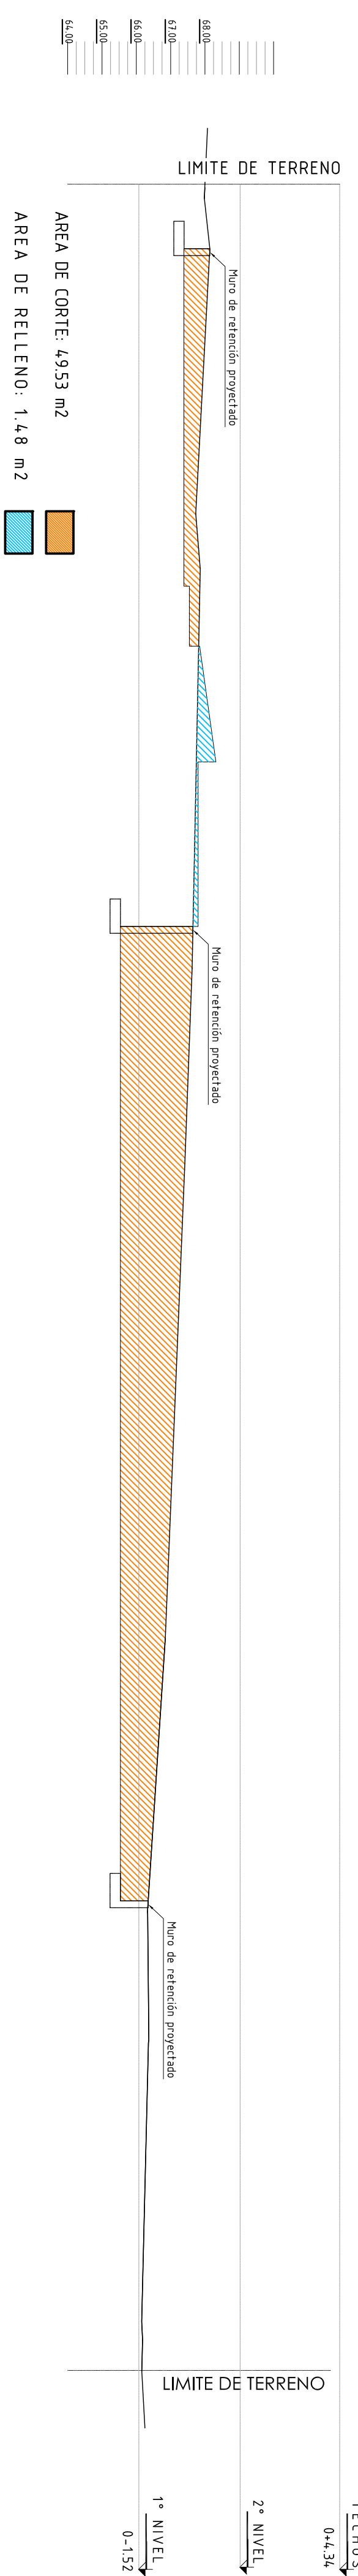


PERFIL TOPOGRAFICO - 2

ESCALA : 1 : 125

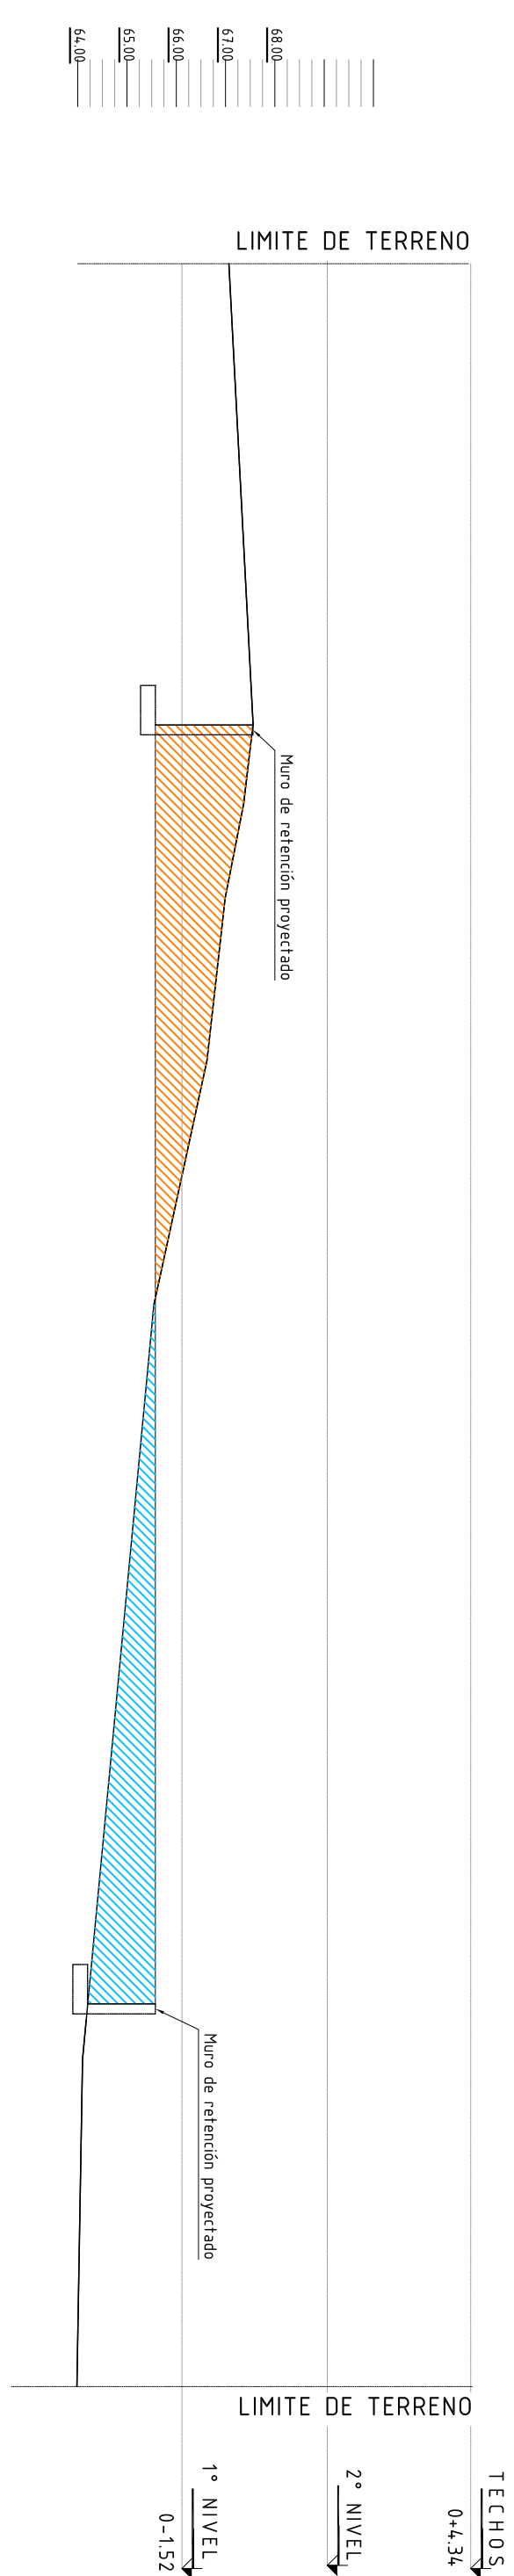

PERFIL TOPOGRAFICO - 3

ESCALA : 1 : 125

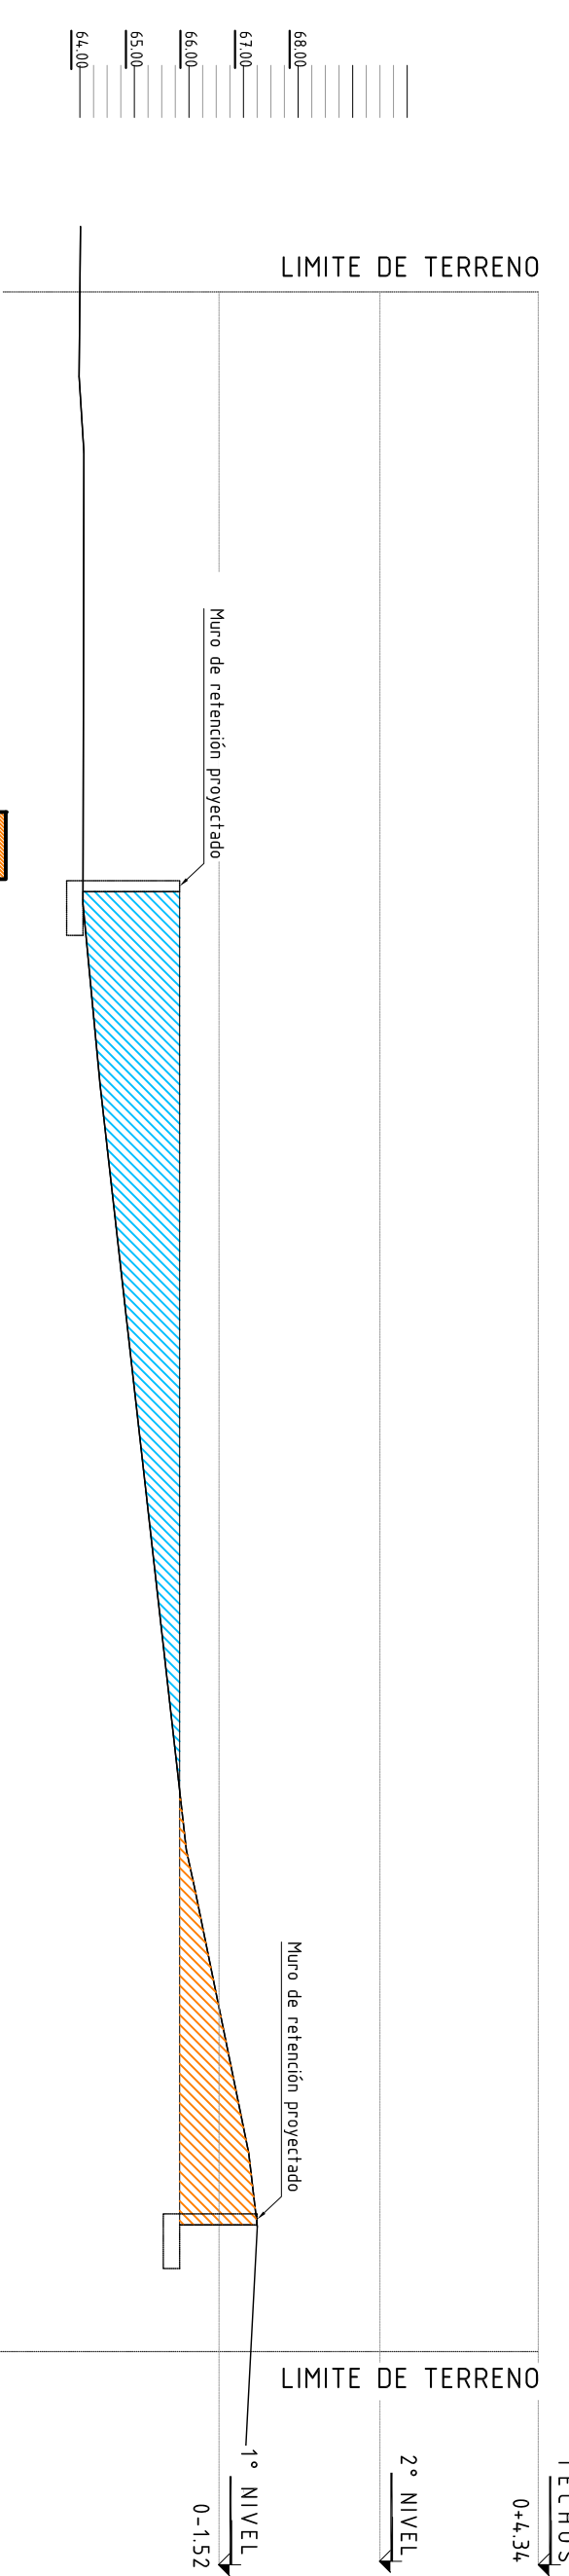


PERFIL TOPOGRAFICO - 4

ESCALA : 1 : 125

PROYECTO:
COMPLEJO EDUCACIONAL

PRESENTA:

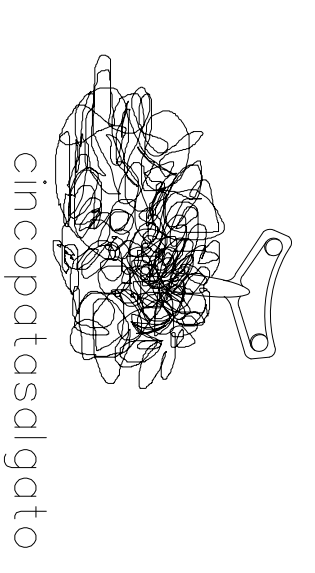

PROPIETARIO:
CENTRO AMERICANO FUNDACION PARA EL DESARROLLO EDUCACIONAL Y CULTURAL (CAFRED)

Ubicación: CANTON SAN ANTONIO ABAJO CASERIO EL GUERRACHO MUNICIPIO DE JULUITLA DEPARTAMENTO DE AHUACHAPAN REPUBLICA DE EL SALVADOR, CENTROAMERICA

Área del terreno: 2,160.04 m² Área a construir: 1,524.37m²

ESPECIALISTAS

ARQUITECTURA INGENIERIA ESTRUCTURAL
Ara. JOSE ROBERTO PAREDES

INGENIERIA ELECTRICA INGENIERIA HIDRAULICA

CONTENIDO:
PERFILES TOPOGRAFICOS

DIBUJO: APROBADO:
ARA. KRISSA MENDOZA

FECHA: SEPTIEMBRE / 2014

ESCALA NUMERACION PAGINA
INDICADAS A-02