

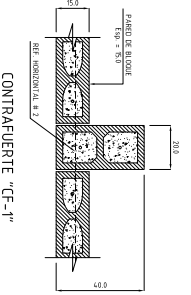
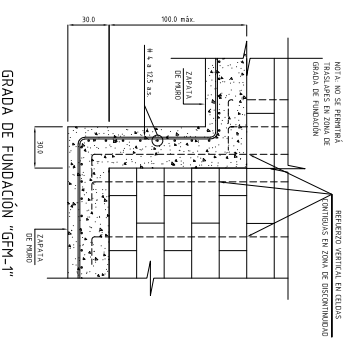
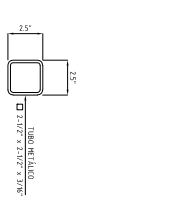
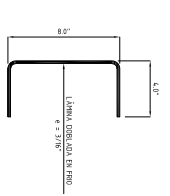
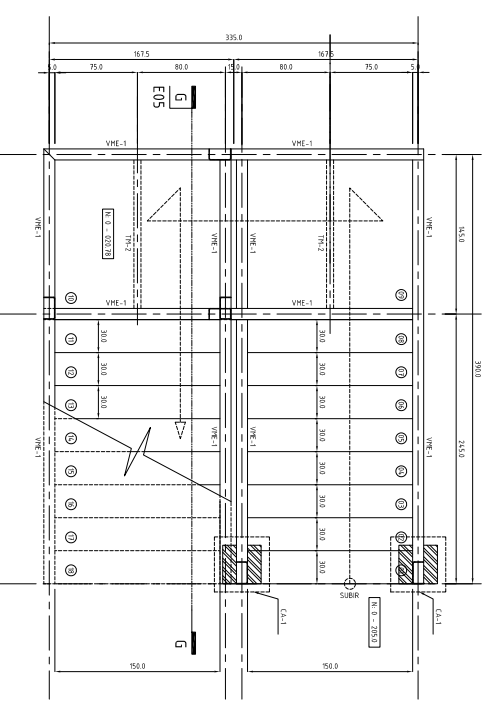



F SECCIÓN TRANSVERSAL ESTRUCTURAL
ESCALA: 1:75

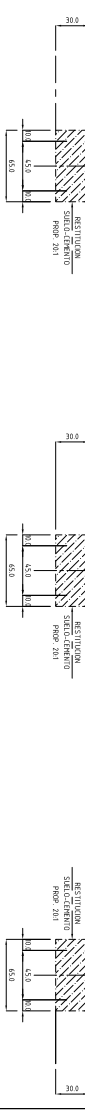


DETALLE DE PELDAÑO "PE-1"
ESCALA: 1:75

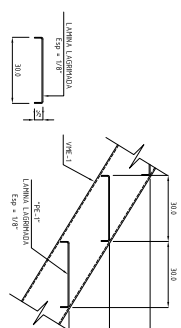


SECCIÓN DE MURO "M-2"
ESCALA: 1:75

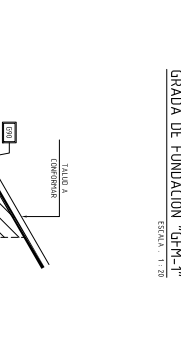


SECCIÓN DE MURO "M-3"
ESCALA: 1:75

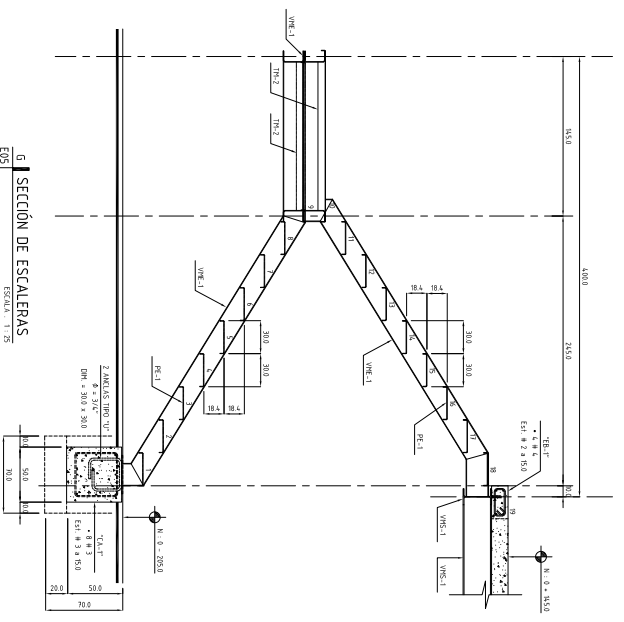

DETALLE CANASTA "CA-1"
ESCALA: 1:75

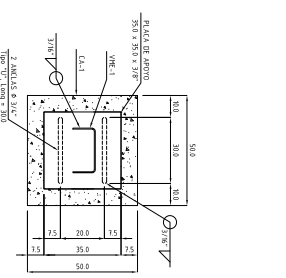

VISTA FRONTAL

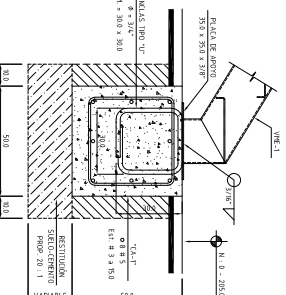

<p>PROYECTO: COMPLEJO EDUCACIONAL</p> <p>PRESENTA: </p>	
<p>PROYECTADO: CENTRAL AMERICA FOUNDATION FOR RURAL EDUCATIONAL DEVELOPMENT (CAFRED)</p> <p>UBICACION: CANTON SAN ANTONIO ABAJO CASERIO EL QUIEBRADO MUNICIPIO DE JUIJUTLA, AHUACHAPAN EL SALVADOR, CENTRO AMERICA</p> <p>AREA DEL TERRENO: 2,800.04 M²</p> <p>AREA A CONSTRUIR: 1,524.37 M²</p>	<p>ESPECIALISTAS</p> <p>INGENIERIA ESTRUCTURAL: ING. JOSE EDWIN PARADA</p> <p>INGENIERIA ELECTRICA: INGENIERIA INDEPENDIENTE</p>
<p>CONTRATO: PLANTAS Y SECCIONES ESTRUCTURALES DE SERVICIOS SANITARIOS Y ESCALERAS</p> <p>ORDEN: TEC. EDUARDO SOTOZA</p> <p>FECHA: ENERO 2015</p> <p>ESCALA: INDICADAS</p>	<p>PROYECTADO: </p> <p>INGENIEROS & ARQUITECTOS S.C.</p> <p>NO. INDIC.: E-05</p>