




DETALLE A.
ESCALA : 1:10

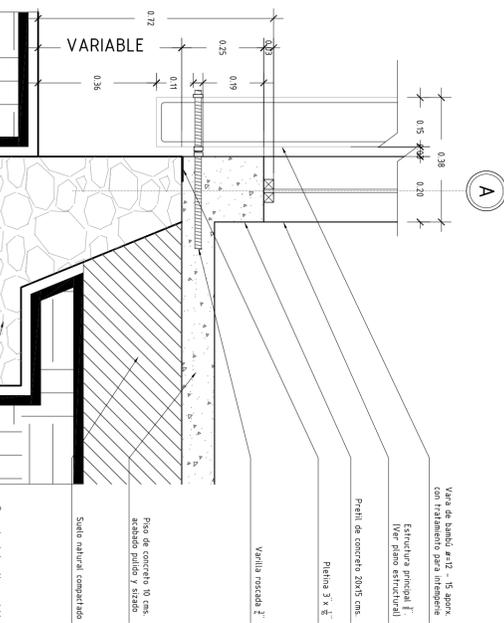


DETALLE B.
ESCALA : 1:10

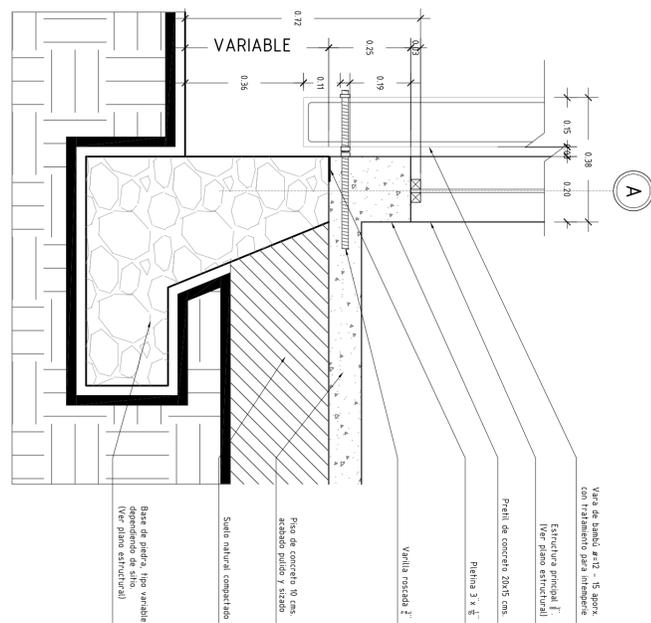


DETALLE C.
ESCALA : 1:10

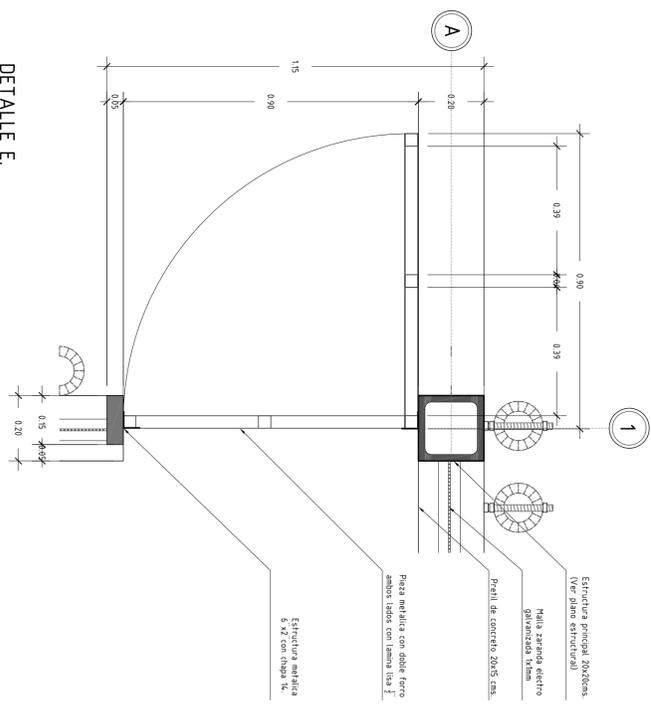


DETALLE D.
ESCALA : 1:10

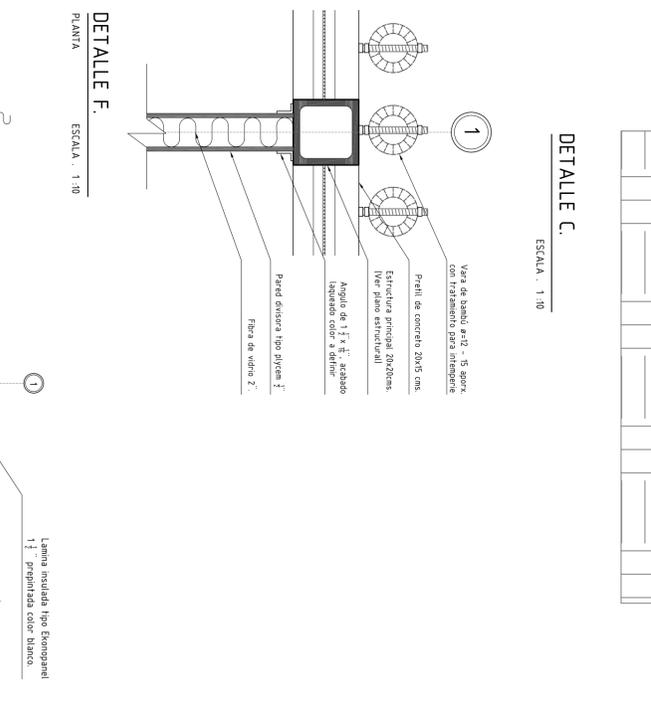


DETALLE E.
ESCALA : 1:10

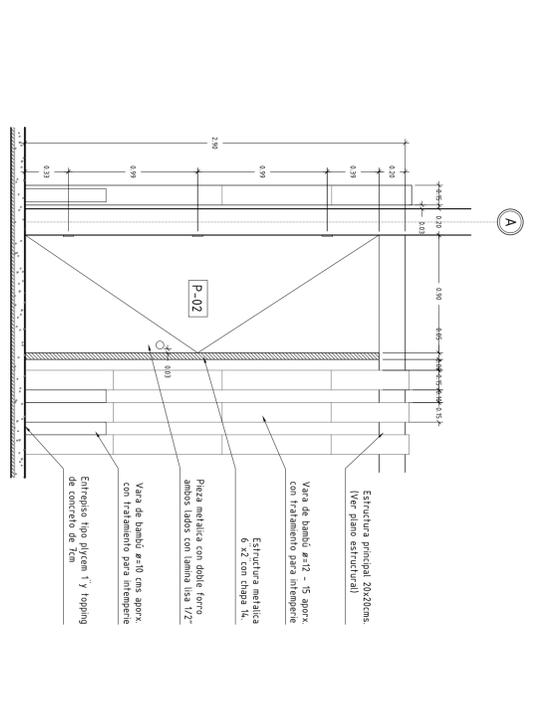


DETALLE F.
ESCALA : 1:25

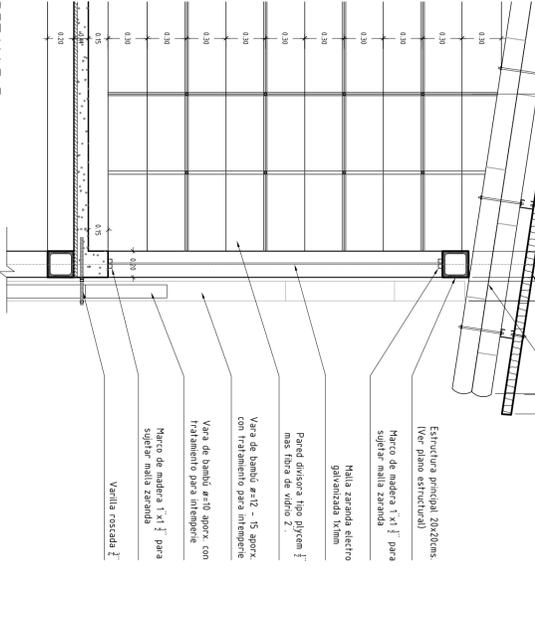


DETALLE G.
ESCALA : 1:25

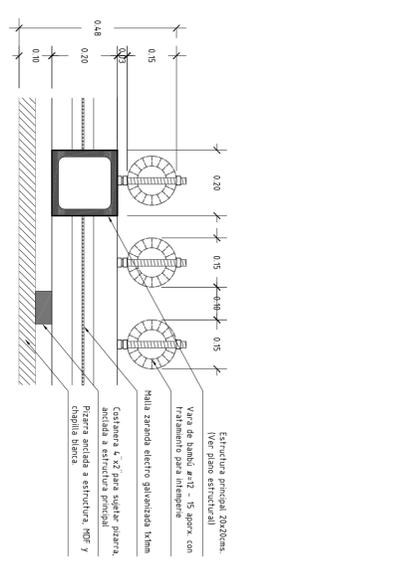


DETALLE H.
ESCALA : 1:10

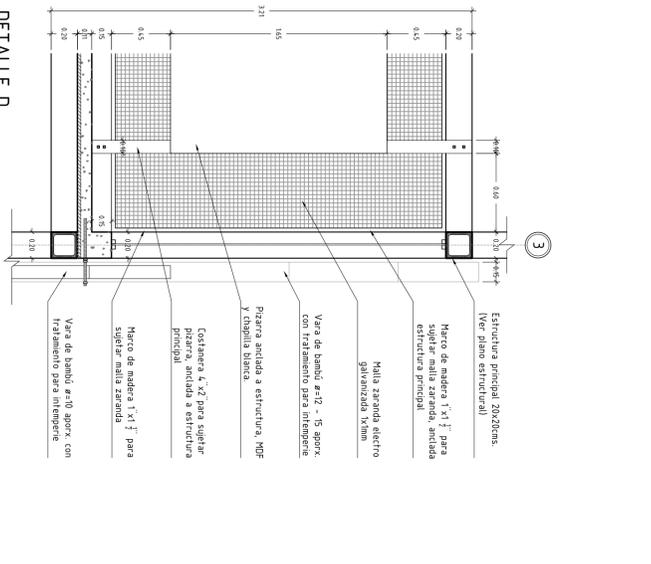

DETALLE I.
ESCALA : 1:25

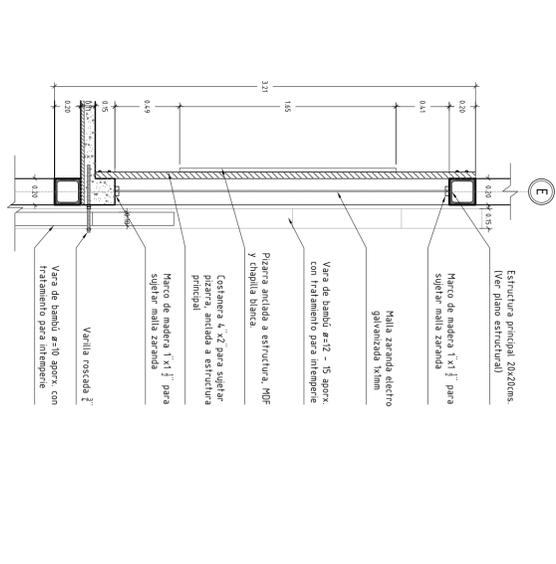

DETALLE J.
ESCALA : 1:25
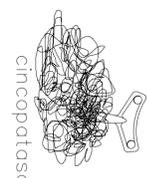
<p>PROYECTO: COMPLEJO EDUCACIONAL</p>	
<p>PRESENTA:  cincopotascalgato</p>	
<p>PROPIETARIO: INSTITUTO AMERICANO FUNDACION PARA EL DESARROLLO EDUCACIONAL Y CULTURAL (I.A.F.E.D.)</p>	
<p>Ubicación: CANTON SAN ANTONIO ABAJO, CASERIO EL QUEBRACHO, MUNICIPIO DE JAJUTLA DEPARTAMENTO DE AHUACHAPAN, REPUBLICA DE EL SALVADOR, CENTROAMERICA</p>	
<p>Área del Terreno: 2,160.04 m²</p>	<p>Área a construir: 1,524.37m²</p>
<p>ESPECIALISTAS</p>	
<p>ARQUITECTURA ARO. JOSE ROBERTO PAREDES</p>	<p>INGENIERIA ESTRUCTURAL</p>
<p>INGENIERIA ELECTRICA</p>	<p>INGENIERIA HIDRAULICA</p>
<p>CONTENIDO: DETALLES ARQUITECTONICOS</p>	
<p>DIBUJO: ARO. KRISISSA MENDOZA</p>	<p>APROBADO:</p>
<p>FECHA: SEPTIEMBRE / 2014</p>	
<p>ESCALA INDICADAS</p>	<p>NUMERACION PAGINA A-21</p>