



ELEVACIÓN LATERAL DERECHA

MODULO "B" ESCALA . 1 : 50

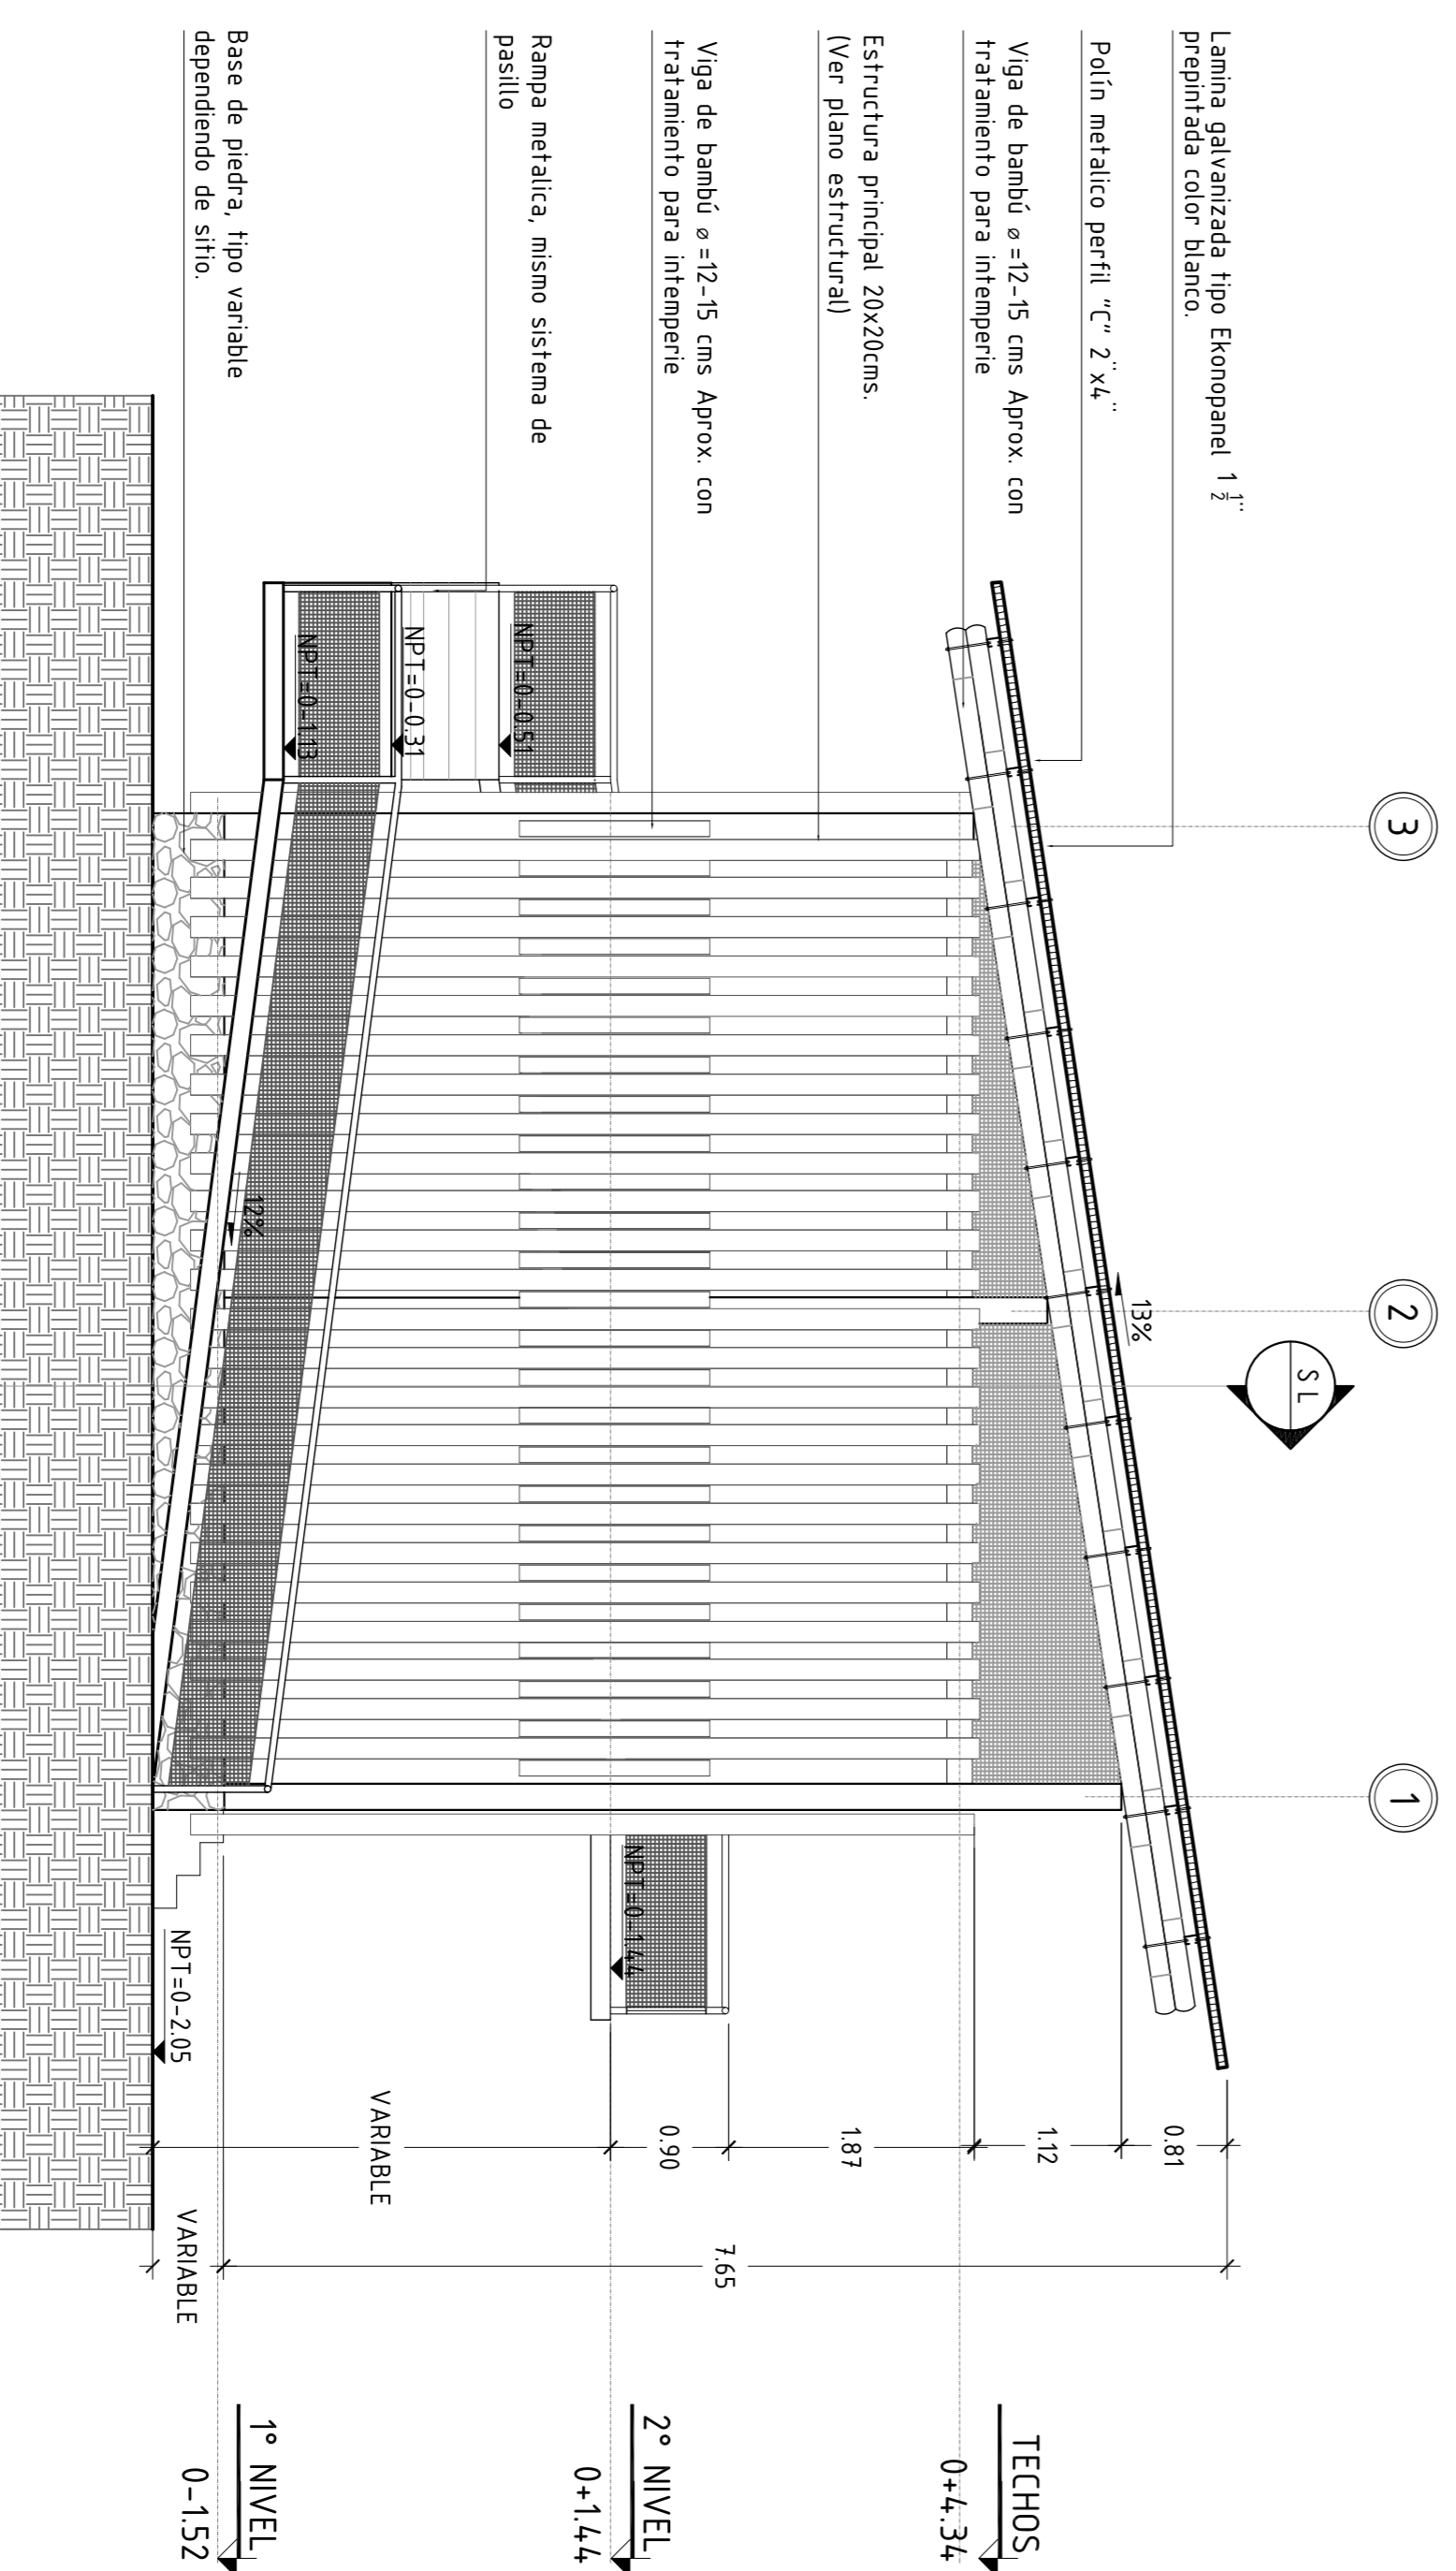

ELEVACIÓN LATERAL IZQUIERDA

MODULO "B" ESCALA . 1 : 50
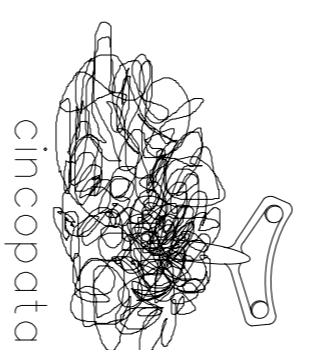
<p>PROYECTO: COMPLEJO EDUCACIONAL</p>	
<p>PRESENTA: </p>	
<p>PROPIETARIO: CENTRO AMERICANO FUNDACION PARA EL DESARROLLO EDUCACIONAL Y CULTURAL (CAFRED)</p>	
<p>Ubicación: CANTON SAN ANTONIO ABAJO, CASERIO EL QUEBRACHO, MUNICIPIO DE JIJUTLA DEPARTAMENTO DE AHUACHAPAN, REPUBLICA DE EL SALVADOR, CENTROAMERICA</p>	
<p>Área del terreno: 2.160,04 M²</p>	<p>Área a construir: 1.524,37M²</p>
<p>ESPECIALISTAS</p>	
<p>ARQUITECTURA Ara. JOSE ROBERTO PAREDES</p>	<p>INGENIERIA ESTRUCTURAL</p>
<p>INGENIERIA ELECTRICA</p>	<p>INGENIERIA HIDRAULICA</p>
<p>CONTENIDO: ELEVACIÓN LATERAL DERECHA ELEVACIÓN LATERAL IZQUIERDA</p>	
<p>DIBUJO: ARA. KRISSA KENDIIZA</p>	<p>APROBADO:</p>
<p>FECHA: SEPTIEMBRE / 2014</p>	
<p>ESCALA INDICADAS</p>	<p>NUMERACION PAGINA A-14</p>