



PLANTA ARQUITECTONICA DE MODULO "A"
PRIMER NIVEL ESCALA . 1 : 50

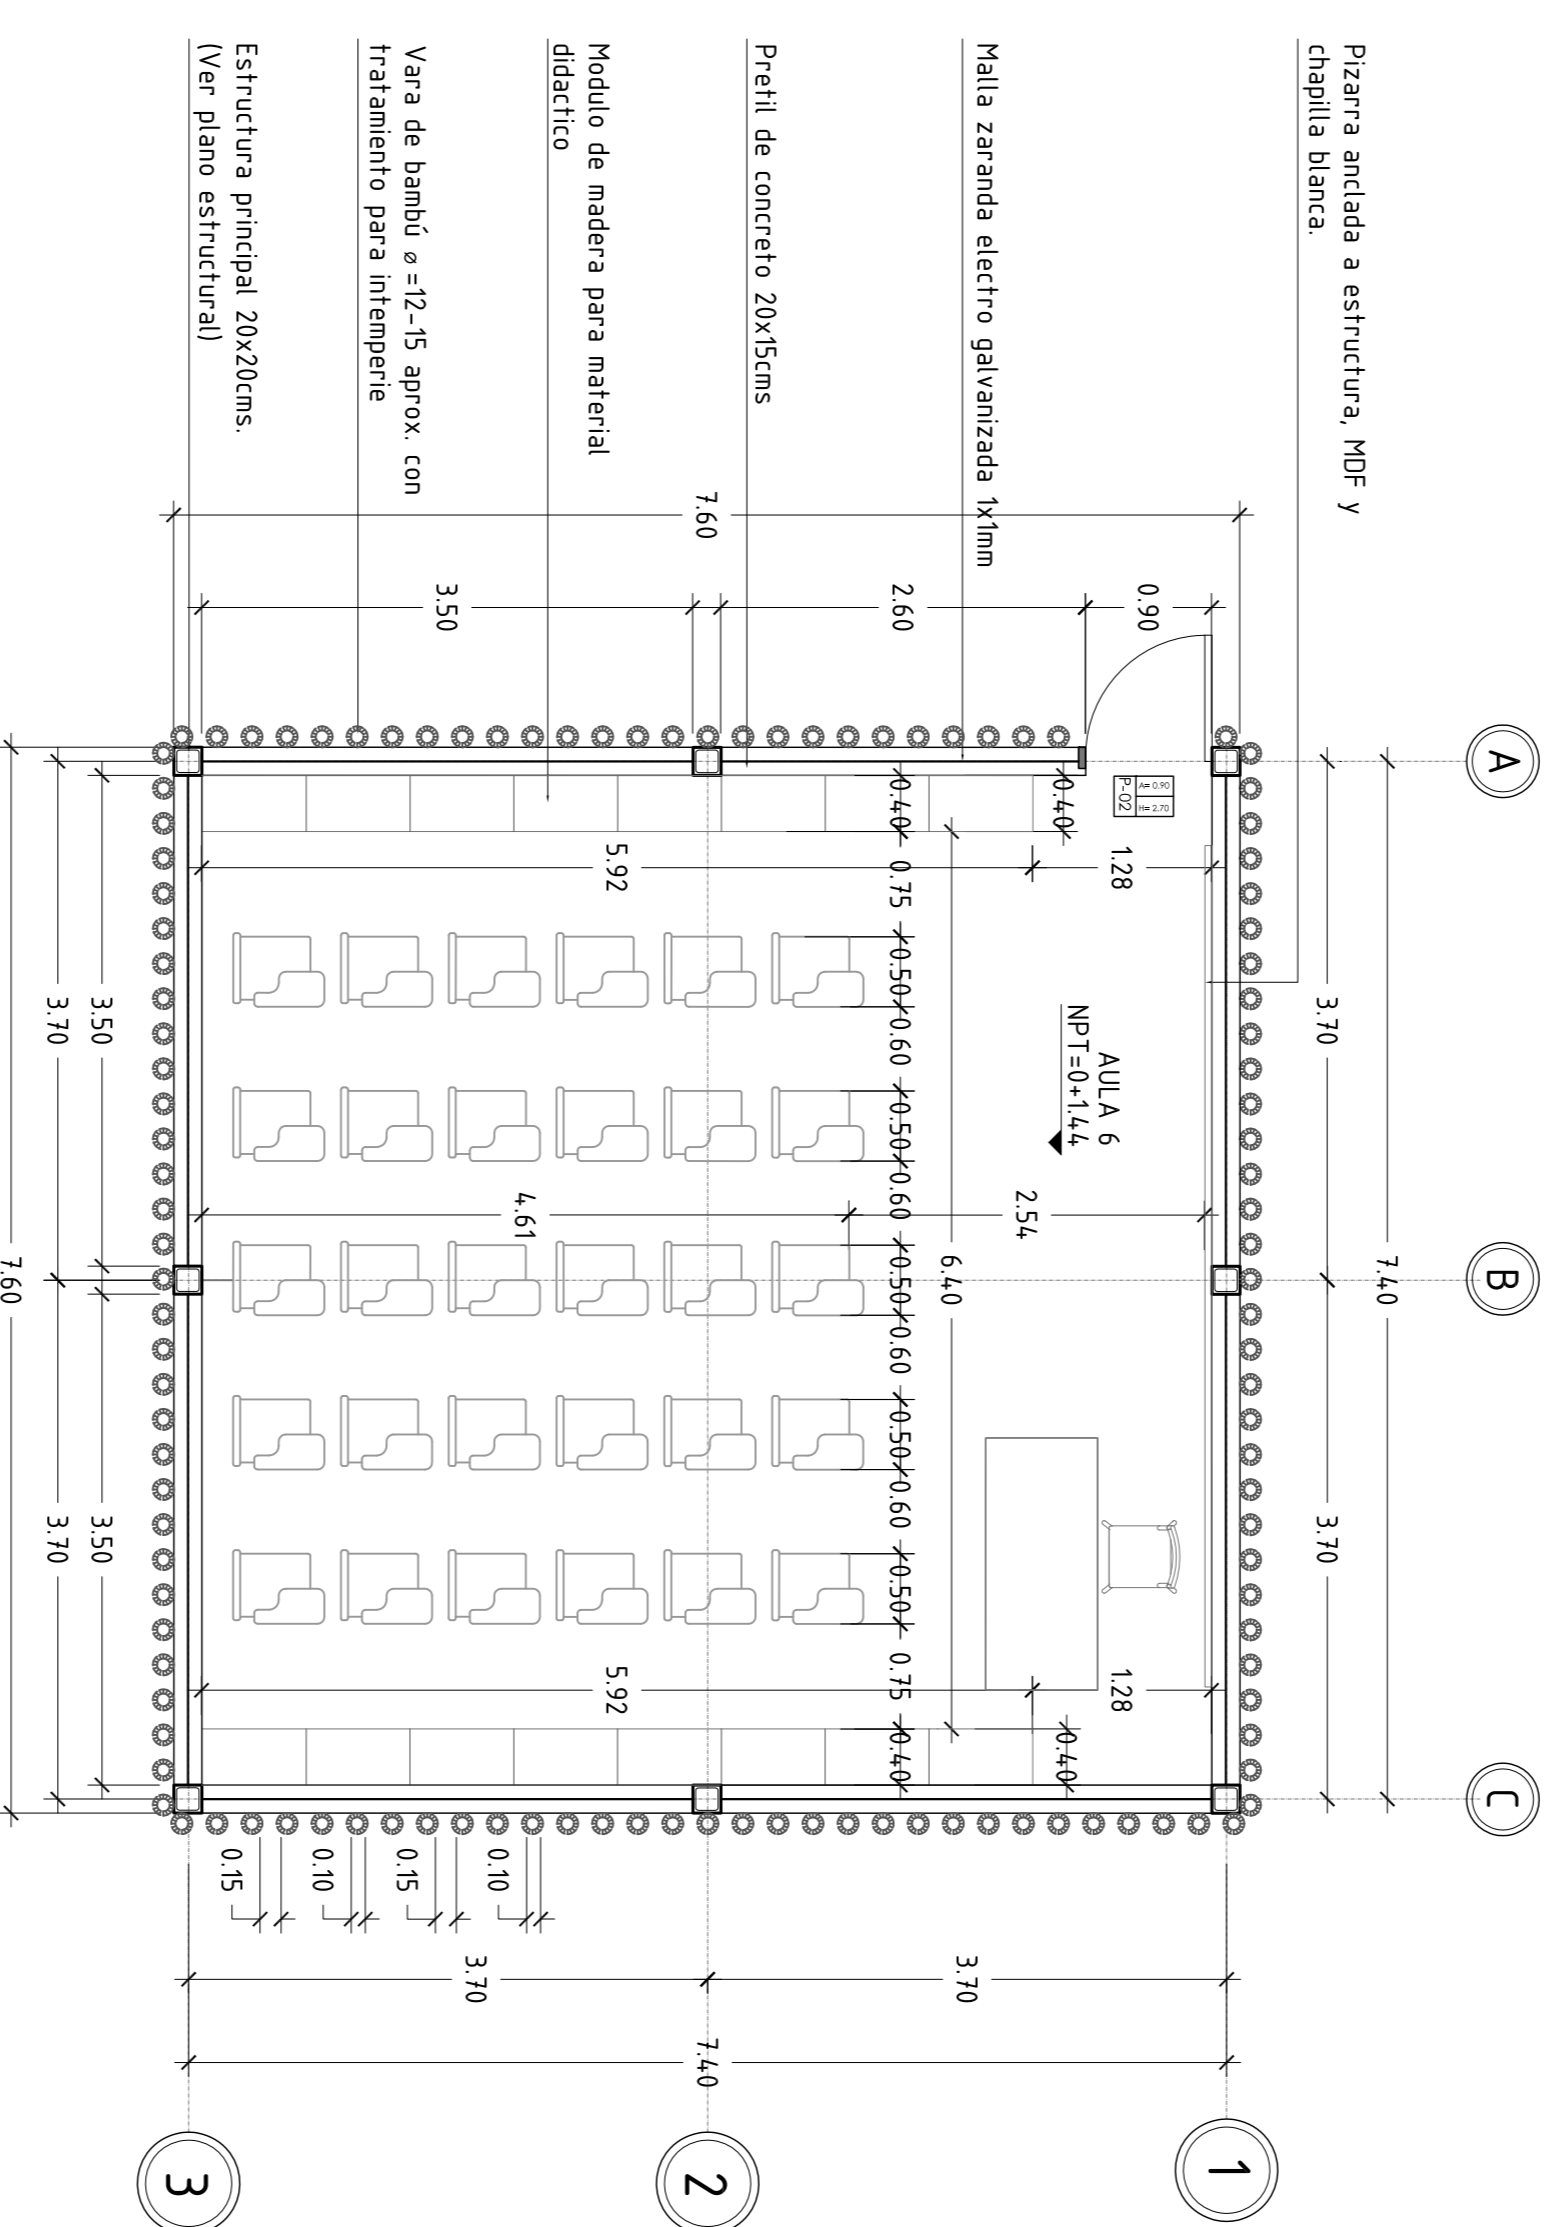

PLANTA ARQUITECTONICA DE MODULO "A"
SEGUNDO NIVEL ESCALA . 1 : 50

PROYECTO:
COMPLEJO EDUCACIONAL

PRESENTA:

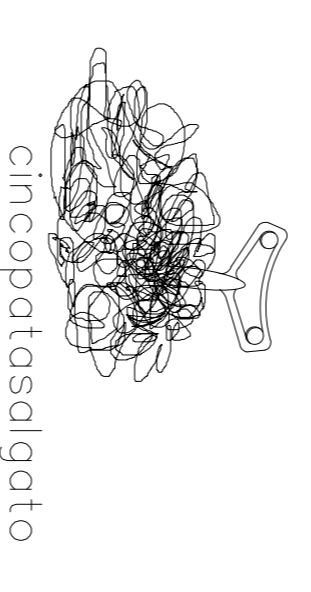

PROPIETARIO:
INSTITUTO NACIONAL DE DESARROLLO RURAL EDUCACIONAL (INADERE)

Ubicación: CANTON SAN ANTONIO ABAJO, CASERIO EL QUEBRACHO, MUNICIPIO DE JAJUTLA DEPARTAMENTO DE AHUACHAPAN, REPUBLICA DE EL SALVADOR, CENTROAMERICA

Área del terreno: 2,160.04 m² Área a construir: 1,524.37m²

ESPECIALISTAS

ARQUITECTURA
Ara. JOSE ROBERTO PAREDES

INGENIERIA
ESTRUCTURAL

INGENIERIA
ELECTRICA

INGENIERIA
HIDRAULICA

CONTENIDO: PLANTA ARQUITECTONICA DE MODULO "A" PRIMERA Y SEGUNDO NIVEL

DIBUJO: ARA. KRISSA KENDOZA APROBADO:

FECHA: SEPTIEMBRE / 2014

ESCALA INDICADAS NUMERACION PAGINA A-10