
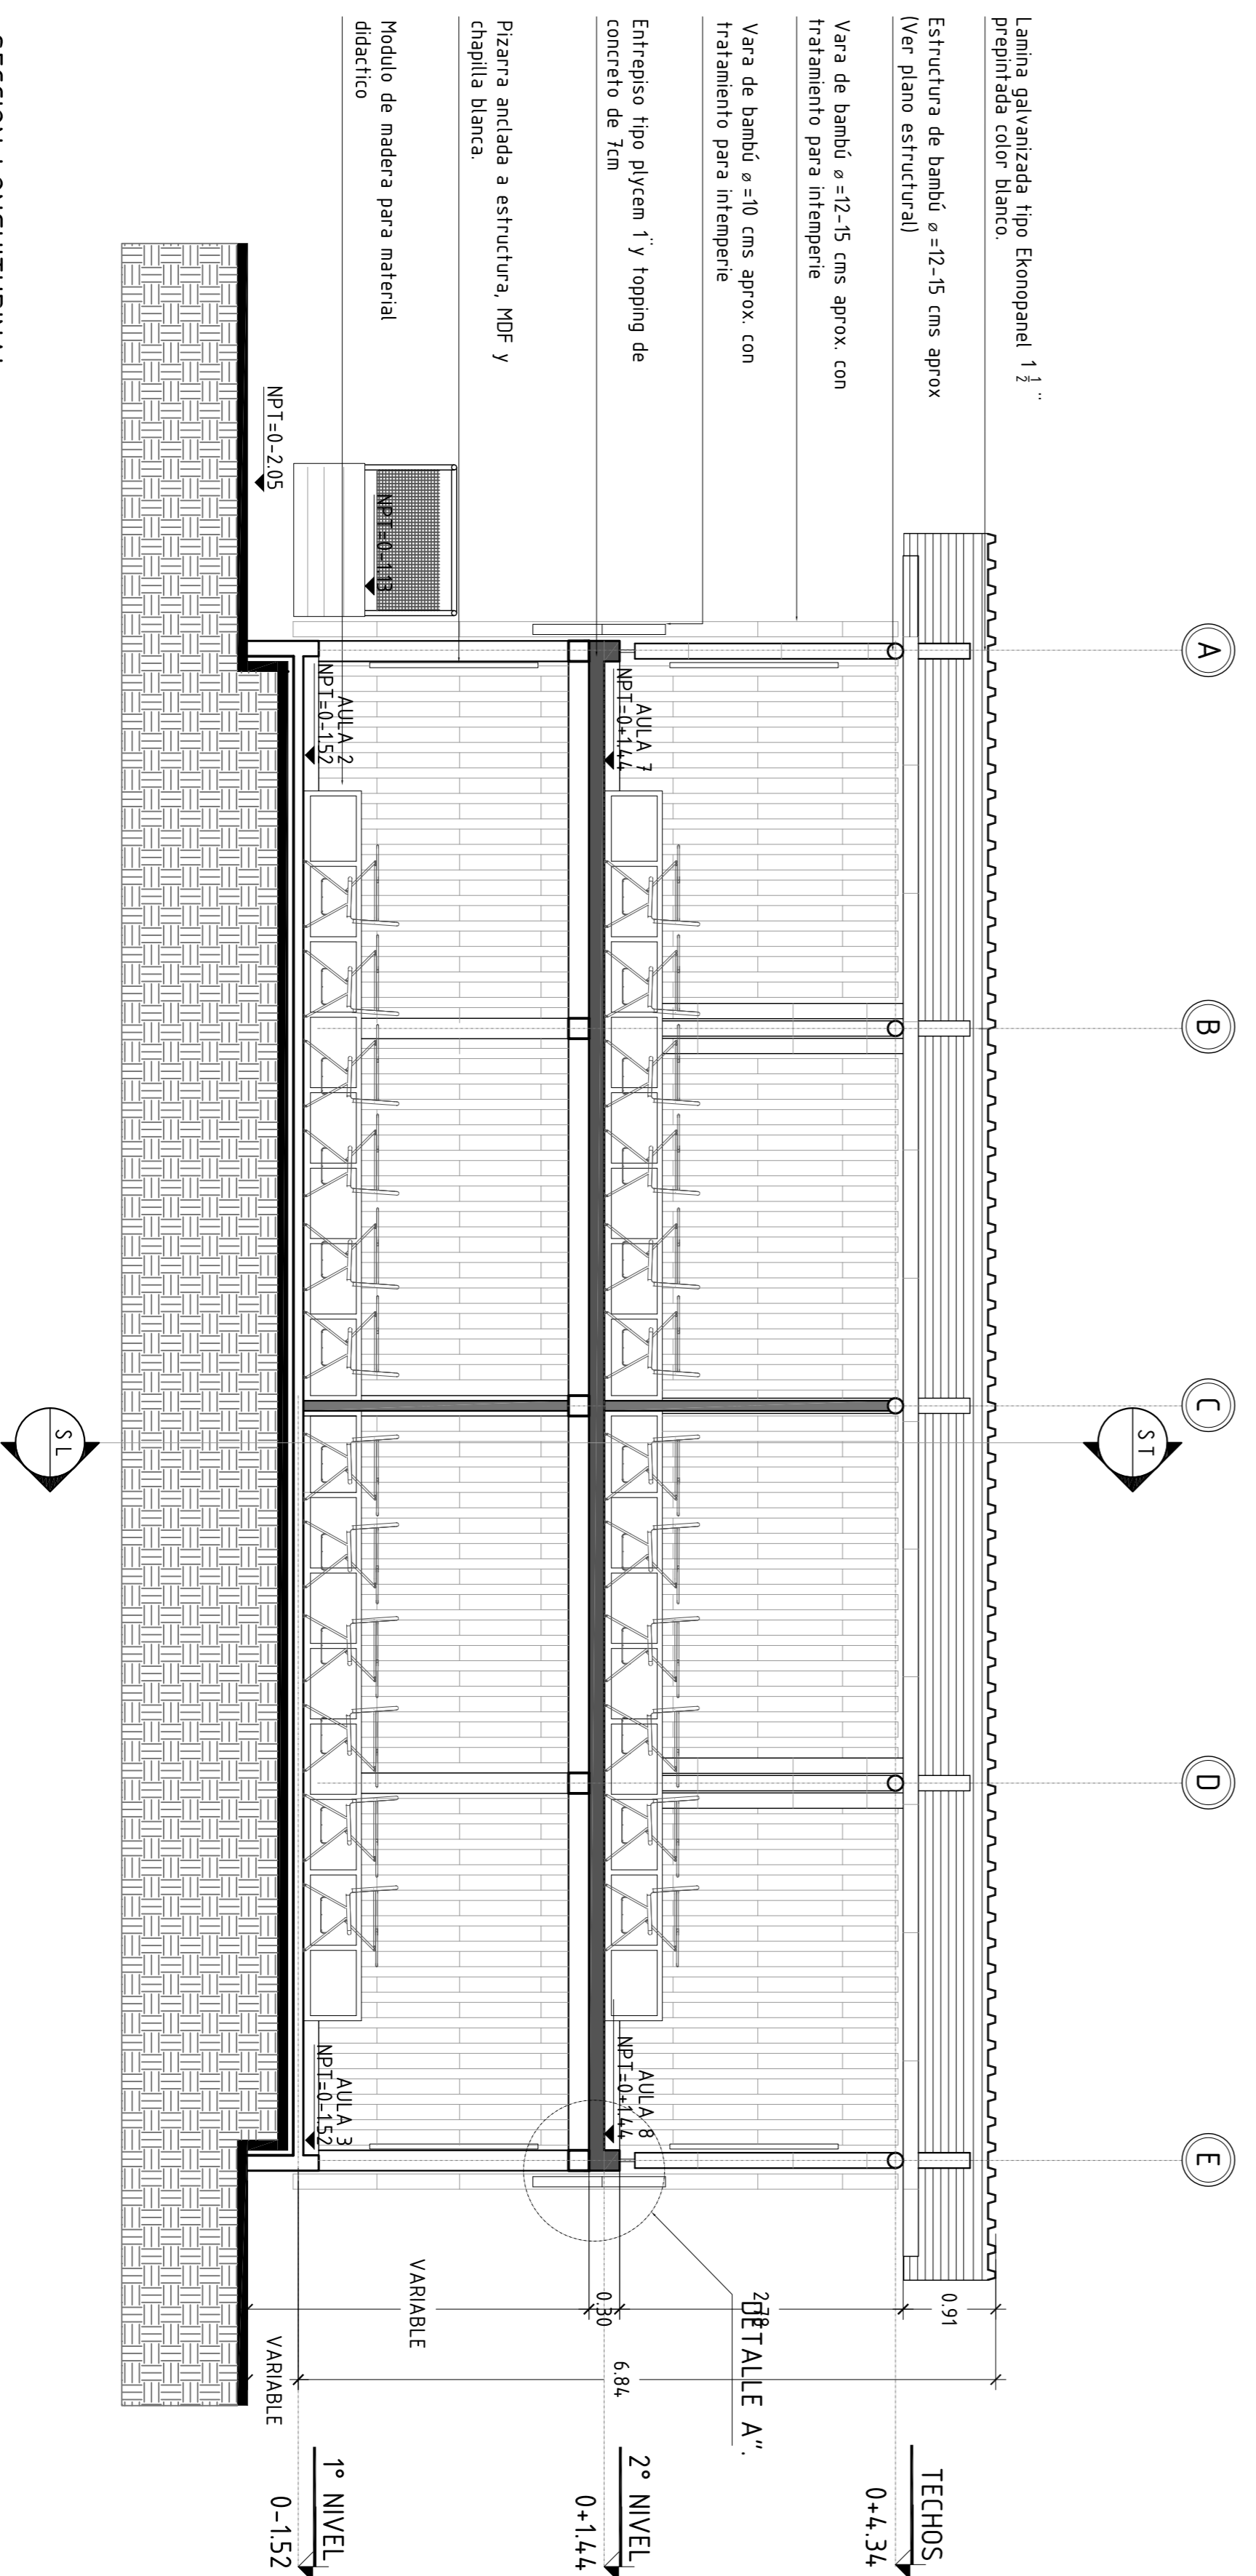


SECCIÓN TRANSVERSAL  
MODULO "A"  
ESCALA . 1 : 50

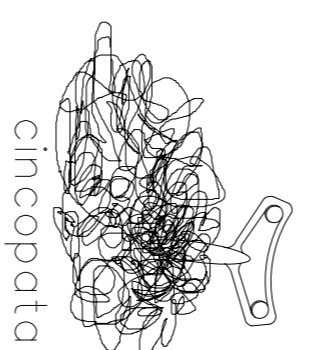

SECCION LONGITUDINAL  
MODULO "B"  
ESCALA . 1 : 50

<p>PROYECTO: <b>COMPLEJO EDUCACIONAL</b></p>	
<p>PRESENTA:</p>  <p>cincopotasalgotto</p>	
<p>PROPIETARIO: INSTITUTO NACIONAL DE DESARROLLO RURAL EDUCACIONAL DEVELOPMENT (INADER)</p>	
<p>Ubicación: CANTON SAN ANTONIO ABAJO, CASERIO EL QUEBRACHO, MUNICIPIO DE JAYULLA DEPARTAMENTO DE AHUACHAPAN, REPUBLICA DE EL SALVADOR, CENTROAMERICA</p>	
<p>Área del terreno: 2.160,04 M<sup>2</sup></p>	<p>Área a construir: 1.524,37M<sup>2</sup></p>
<p><b>ESPECIALISTAS</b></p>	
<p>ARQUITECTURA Ara. JOSE ROBERTO PAREDES</p>	<p>INGENIERIA ESTRUCTURAL</p>
<p>INGENIERIA ELECTRICA</p>	<p>INGENIERIA HIDRAULICA</p>
<p>CONTENIDO: SECCIÓN TRANSVERSAL MODULO "A" SEGUNDO NIVEL (PROPOSTA 2) 21 SECCION LONGITUDINAL MODULO "B" SEGUNDO NIVEL (PROPOSTA 2) 21</p>	
<p>DIBUJO: ARA. KRISSA KENDOZA</p>	<p>APROBADO:</p>
<p>FECHA: SEPTIEMBRE / 2014</p>	<p>NUMERACION PÁGINA A-20</p>
<p>ESCALA INDICADAS</p>	