


PLANTA ARQUITECTONICA DE MODULO
MODULO "A" - SEGUNDO NIVEL ESCALA . 1 :50

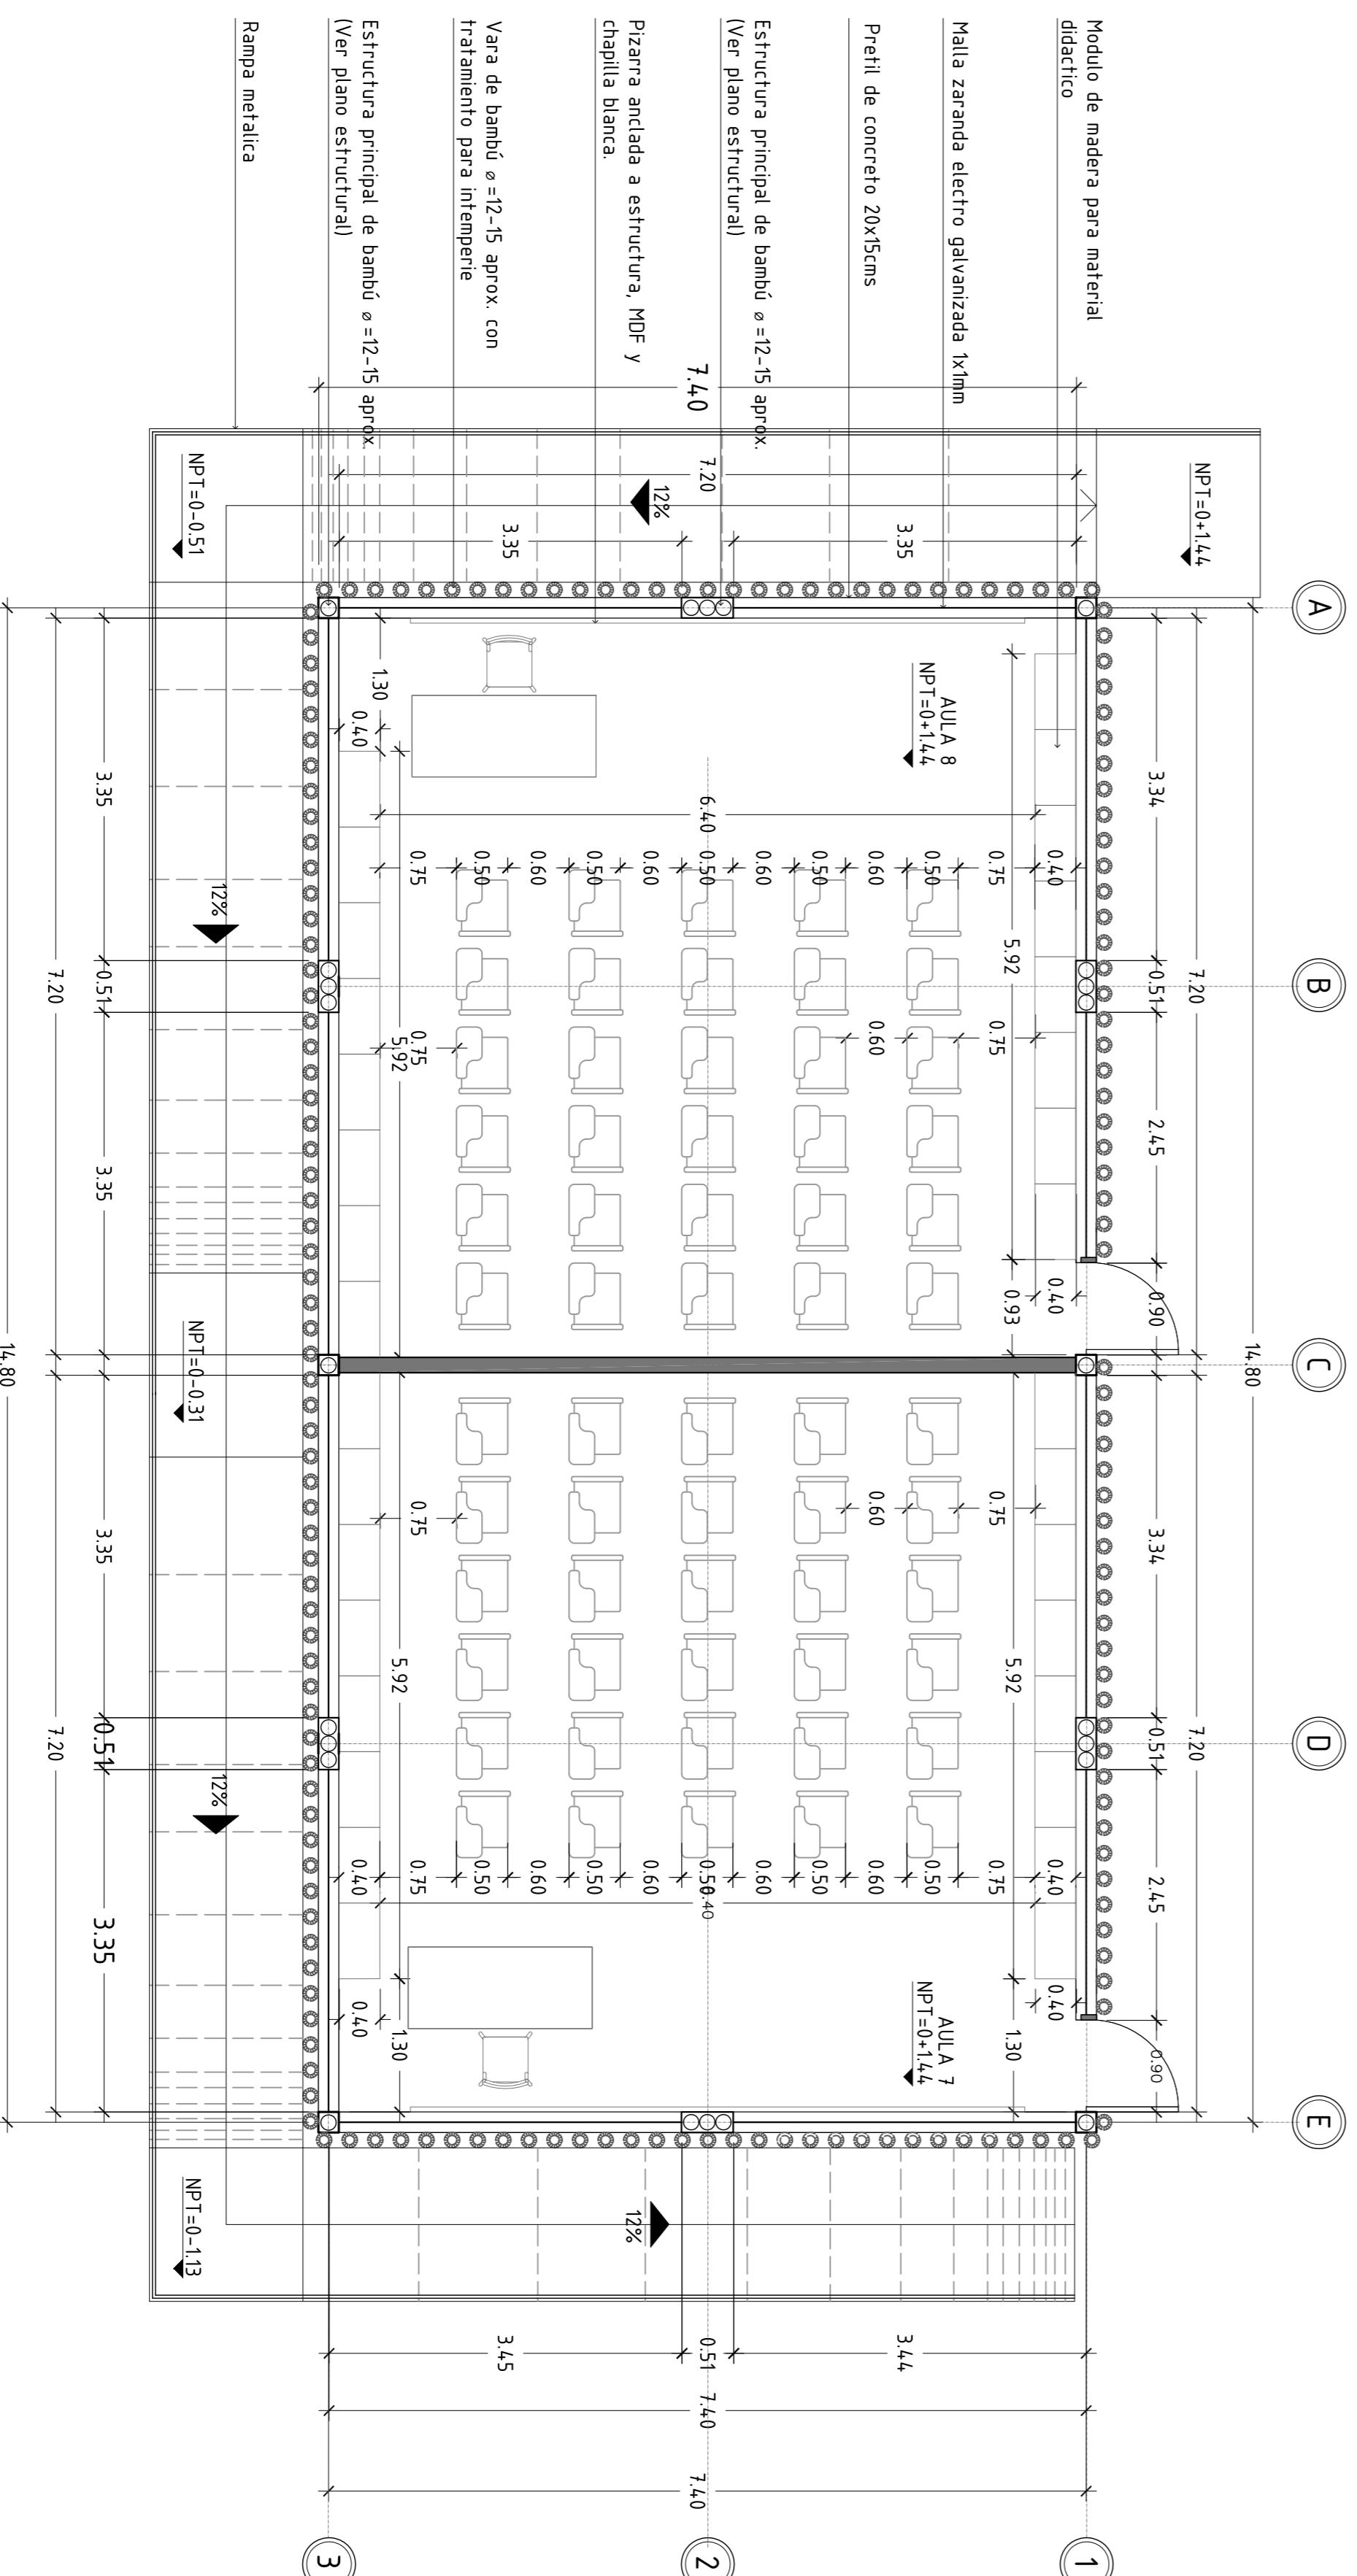


PLANTA ARQUITECTONICA DE MODULO
MODULO "B" - SEGUNDO NIVEL ESCALA . 1 :50

PROYECTO:

COMPLEJO EDUCACIONAL

PRESENTA:

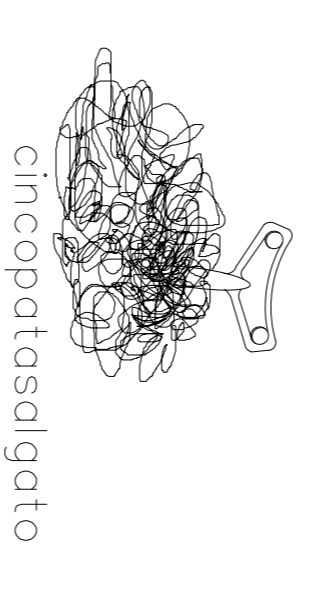

PROPIETARIO:
CENTRO AMERICANO DE EDUCACION RURAL
EDUCATIONAL DEVELOPMENT (CAREDI)

Ubicación: CANTON SAN ANTONIO ABAJO, CASERIO EL QUEBRACHO, MUNICIPIO DE JAYULLA
DEPARTAMENTO DE AHUACHAPAN, REPUBLICA DE EL SALVADOR, CENTROAMERICA

Área del terreno: 2.160,04 m² Área a construir: 1.524,37m²

ESPECIALISTAS

ARQUITECTURA INGENIERIA ESTRUCTURAL
AHO. JOSE ROBERTO PAREDES

INGENIERIA ELECTRICA INGENIERIA HIDRAULICA

CONTENIDO: PLANTA ARQUITECTONICA DE MODULO "A" - SEGUNDO NIVEL (PROPUESTA 2)
PLANTA ARQUITECTONICA DE MODULO "B" - SEGUNDO NIVEL (PROPUESTA 2)

DIBUJO: AHO. KRISISSA MENDOZA

APROBADO:

FECHA: SEPTIEMBRE / 2014

ESCALA

INDICADAS

NUMERACION
PAGINA A-18