
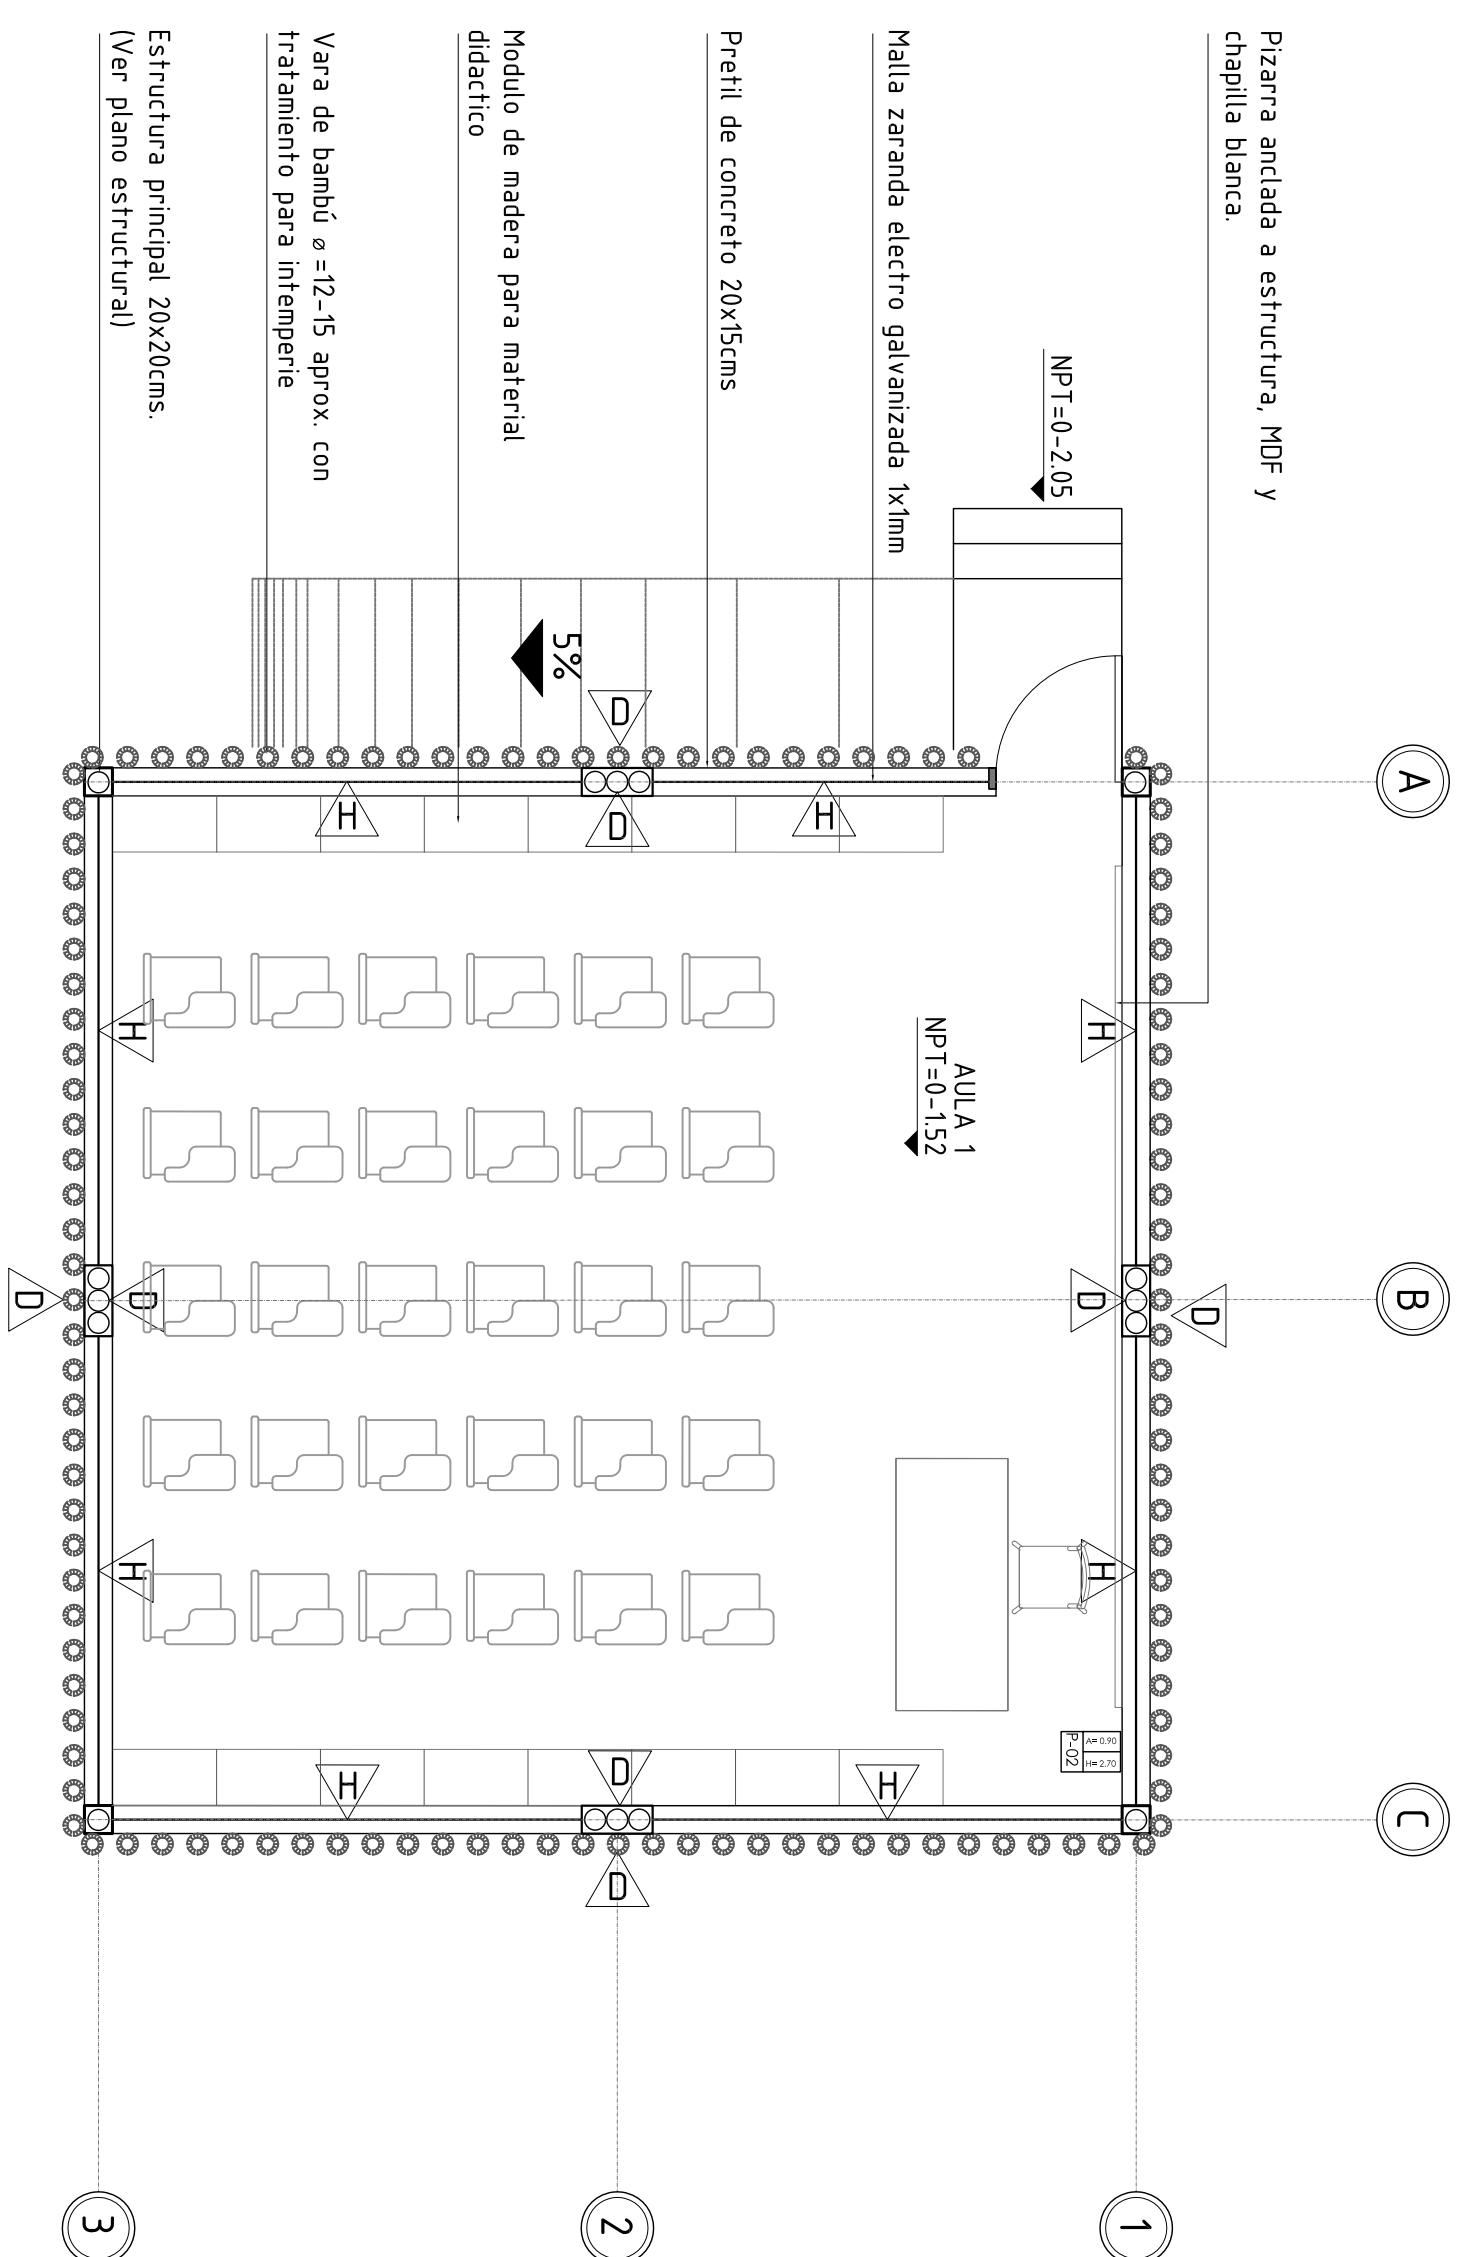


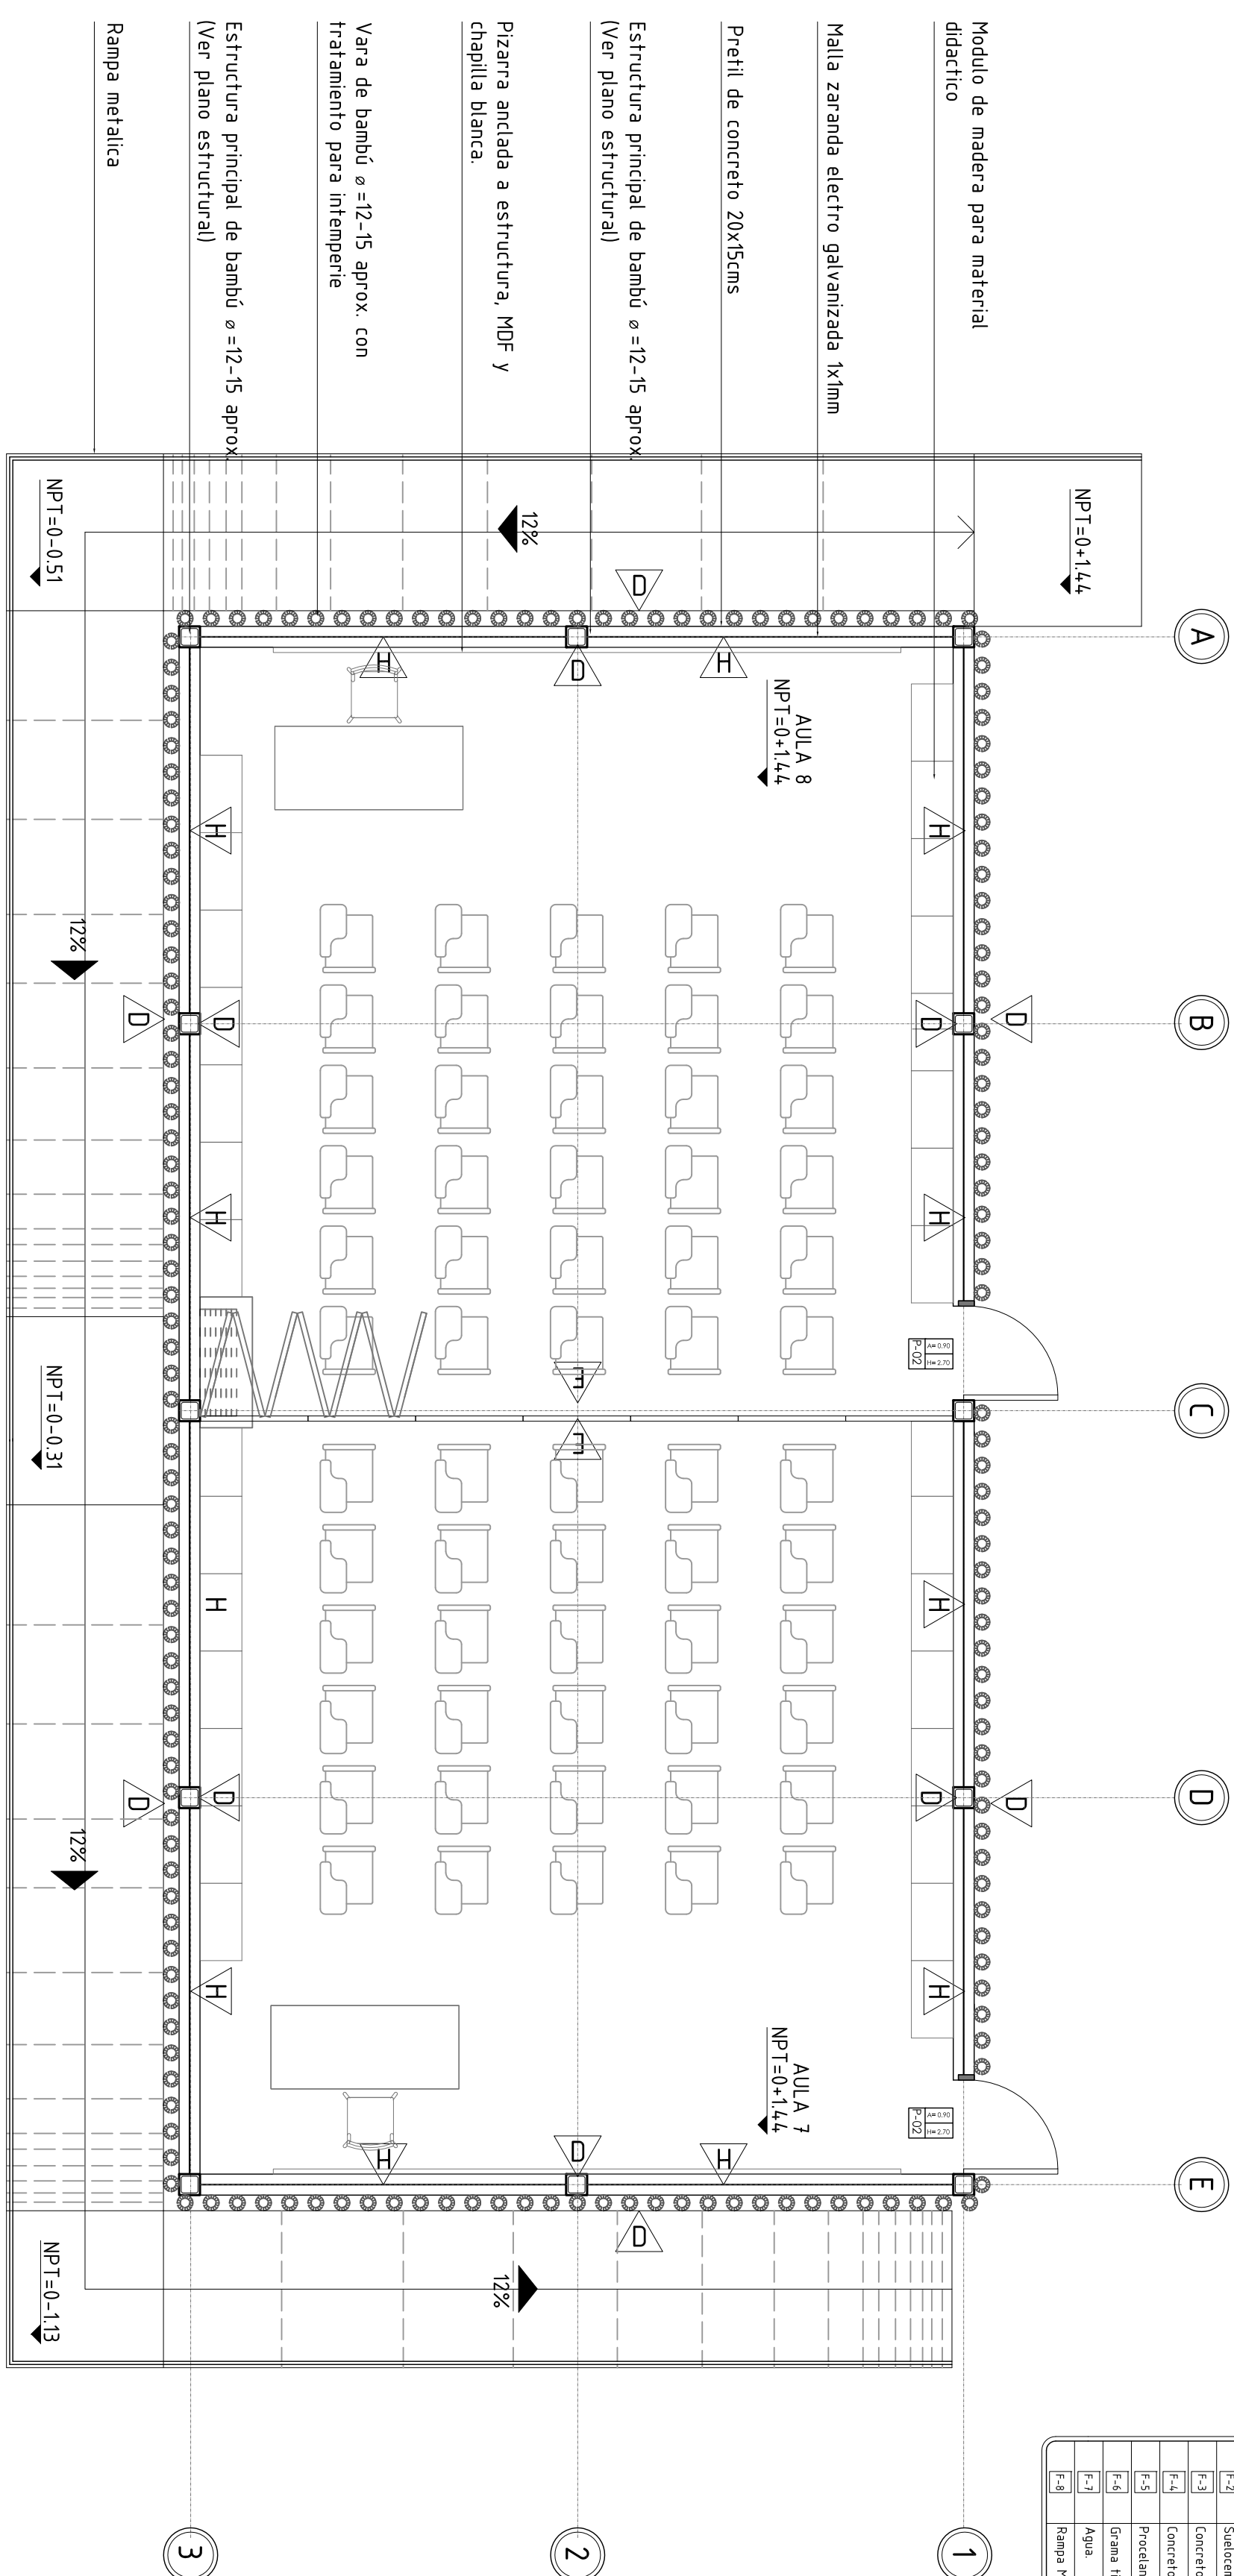

## PLANTA ARQUITECTONICA DE ACABADOS


MODULO "A" - SEGUNDO NIVEL

[illegible]



| CUADRO DE ACABADOS P/505 |                                                                   |
|--------------------------|-------------------------------------------------------------------|
| SIMBOLO/A                | DESCRIPCION                                                       |
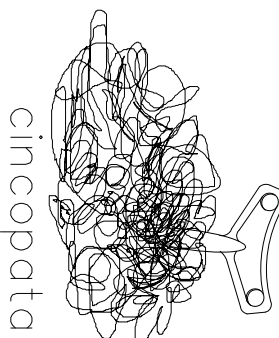
|                                                                           |                     |   |           |
|---------------------------------------------------------------------------|---------------------|---|-----------|
| PROYECTO:                                                                 |                     | COMPLEJO EDUCACIONAL   |           |
| PRESENTA:                                                                 |                     |                                                     |           |
| PROPIETARIO:                                                              |                     | CENTRAL AMERICA FOUNDATION FOR RURAL EDUCATIONAL DEVELOPMENT (CAFRED)                                                                   |           |
| Ubicación:                                                                |                     | CANTÓN SAN ANTONIO ARAU, CASERO EL QUEBRACHO, MUNICIPIO DE JIJUTI A DEPARTAMENTO DE AHUACHAPÁN, REPÚBLICA DE EL SALVADOR, CENTROAMÉRICA |           |
| Área del Terreno:                                                         | 2,160.04 m²         | Área a construir:   | 1524.37m² |
| ARQUITECTURA                                                              |                     | ESPECIALISTAS   |           |
| ARQ. JOSE ROBERTO PAREDES                                                 |                     | INGENIERIA ESTRUCTURAL   |           |
| INGENIERÍA ELÉCTRICA                                                      |                     | INGENIERIA HIDRAULICA   |           |
| CONTENIDO:                                                                |                     |   |           |
| PLANTA ARQUITECTÓNICA DE ACABADOS, MODULO "A" SEGÚNDO NIVEL, (PROYECTA 2) |                     |   |           |
| PLANTA ARQUITECTÓNICA DE ACABADOS, MODULO "B" SEGÚNDO NIVEL, (PROYECTA 2) |                     |   |           |
| DIBUJO:                                                                   | ARQ. KRISIA MENDOZA | APROBADO:   |           |
| FECHA:                                                                    |                     | SEPTIEMBRE / 2014   |           |
| ESCALA                                                                    |                     | NUMERACION   |           |
| INDICADAS                                                                 |                     | PÁGINA   |           |
|                                                                           |                     | A-19   |           |