


PLANTA ARQUITECTONICA DE ACABADOS
 MODULO "B" - PRIMER NIVEL
 ESCALA . 1 : 50

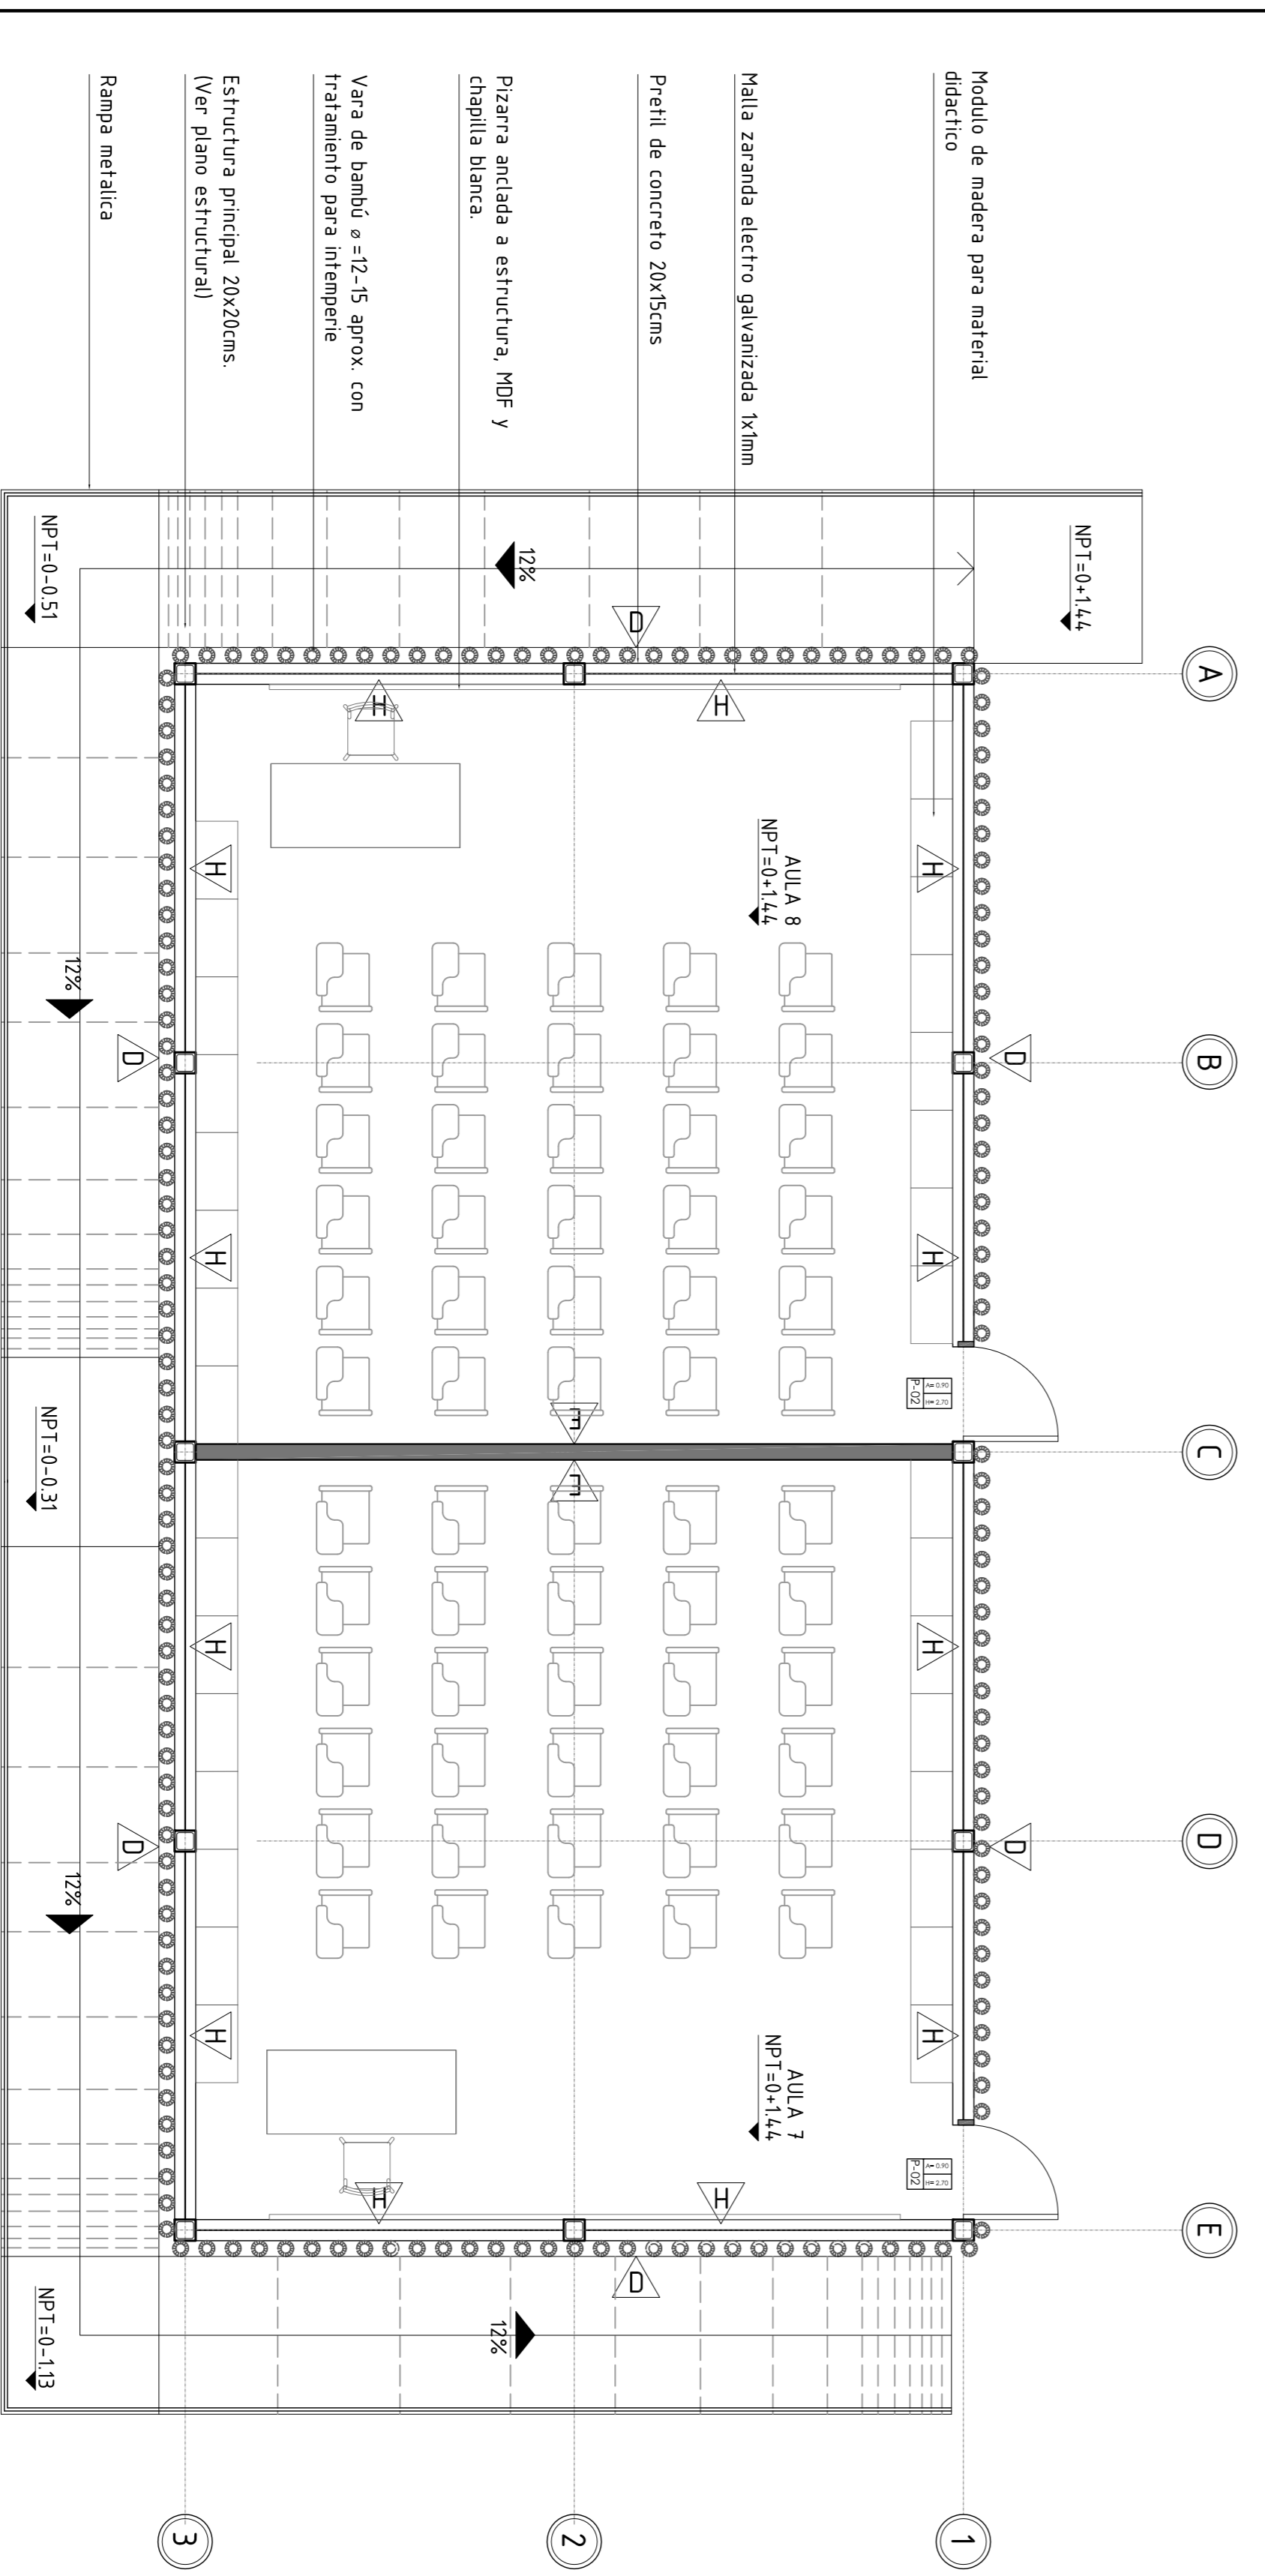

PLANTA ARQUITECTONICA DE ACABADOS
 MODULO "B" - SEGUNDO NIVEL
 ESCALA . 1 : 50

CUADRO DE PAREDES

Simbología	Descripción	Simbología	MATERIAL
▲	Pared revestida con decoración gruesa tosca y fino fino o similar, pintura a dos manos color blanco	◀▶	PARTE DE BLOQUE DE CONCRETO EXPUESTA en
▲	Malla zaranda electro galvanizada 1x1mm	◀▶	ALAMBRE DE ALUMINO

CUADRO DE VENTANAS

Simbología	H. VENTANA	ANCHO REJES	NO. CERRAM.	ANCHO CUADRO	ALTO	AREA (CANTIDAD)	DESCRIPCIÓN DE VIDRIO	DESCRIPCIÓN DE MARCO
◀▶	2.00 m	4.00 m	2	1.98 m	2.88 m	2	VIDRIO LAMINADO CLARO 6MM	MANDERLINIA DE ALUMINO COLOR NEGRO 2"
◀▶	0.80 m	5.00 m	5	1.00 m	2.30 m	5	VIDRIO LAMINADO CLARO 6MM	MANDERLINIA DE ALUMINO COLOR NEGRO 2"
◀▶	0.80 m	2.00 m	2	1.60 m	1.60 m	2	VIDRIO LAMINADO CLARO 6MM	MANDERLINIA DE ALUMINO COLOR NEGRO 2"
◀▶	2.20 m	2.00 m	2	1.00 m	0.50 m	1	VIDRIO LAMINADO CLARO 6MM	MANDERLINIA DE ALUMINO COLOR NEGRO 2"
◀▶	1.00 m	2.00 m	2	1.00 m	1.00 m	1	VIDRIO LAMINADO CLARO 6MM	MANDERLINIA DE ALUMINO COLOR NEGRO 2"
◀▶	1.00 m	2.00 m	2	1.00 m	1.50 m	1	CRISTAL METALICA	MANDERLINIA DE ALUMINO COLOR NEGRO 2"

CUADRO DE PUERTAS


Simbología	ALTO	ANCHO	AREA (M2)	CANT.	MATERIAL DEL MARCO	DESCRIPCIÓN
◀▶	2.00 m	0.90 m	1.80 m	5	MARCO METALICO DE 1 1/2" PINTADA COLOR ESCOFER	PIEZA METALICA CON DOBLE PERNO AMBOS LADOS CON LAMINA USA DE 1/2"
◀▶	2.00 m	0.90 m	1.80 m	5	MARCO METALICO DE 1 1/2" PINTADA COLOR ESCOFER	PIEZA METALICA CON DOBLE PERNO AMBOS LADOS CON LAMINA USA DE 1/2"

CUADRO DE ACABADOS PISOS

Simbología	DESCRIPCIÓN
▲	Concreto pulido color natural, siseado con separación de 500 cms
▲	Sidetrimento
▲	Grava tipo natural, sin sisea
▲	Concreto pulido color natural, siseado en módulos de 3.60 x 3.60 m
▲	Proceder a blanco alto brillo de 6060
▲	Grava tipo barnuda
▲	Agua
▲	Rampa metálica

SELLLOS

PROYECTO:
COMPLEJO EDUCACIONAL

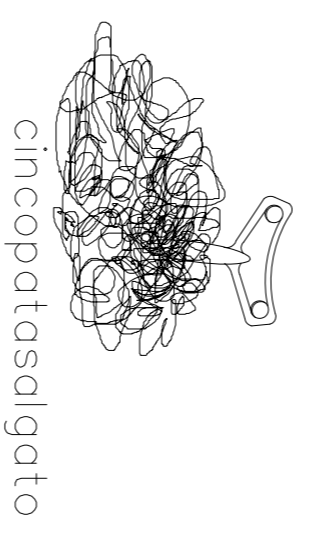

PROPIETARIO:
 INSTITUCIÓN EDUCACIONAL "CINCO PATAS ALGATO"

Ubicación: CANTON SAN ANTONIO ABAJO, CASERIO EL QUEBRACHO, MUNICIPIO DE JAJULLA, DEPARTAMENTO DE AHUACHAPÁN, REPÚBLICA DE EL SALVADOR, CENTROAMÉRICA

Área del terreno: 2,160.04 m²
 Área a construir: 1,524.37m²

ARQUITECTURA
 ARO. JOSE ROBERTO PAREDES

INGENIERIA ELECTRICIA
 INGENIERIA HIDRAULICA

CONTENIDO:
 PLANTA ARQUITECTONICA DE ACABADOS MODULO "B" - PRIMER NIVEL
 PLANTA ARQUITECTONICA DE ACABADOS MODULO "B" - SEGUNDO NIVEL

DIBUJO:
 ARO. KRISSIA MENDOZA

FECHA:
 SEPTIEMBRE / 2014

ESCALA
 INDICADAS

NUMERACION
 PAGINA
A-17