



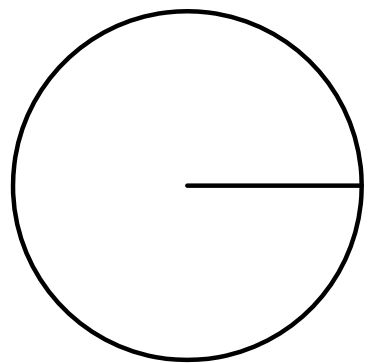

PLANTA ARQUITECTONICA DE CONJUNTO

PRIMER NIVEL

ESCALA 1:150

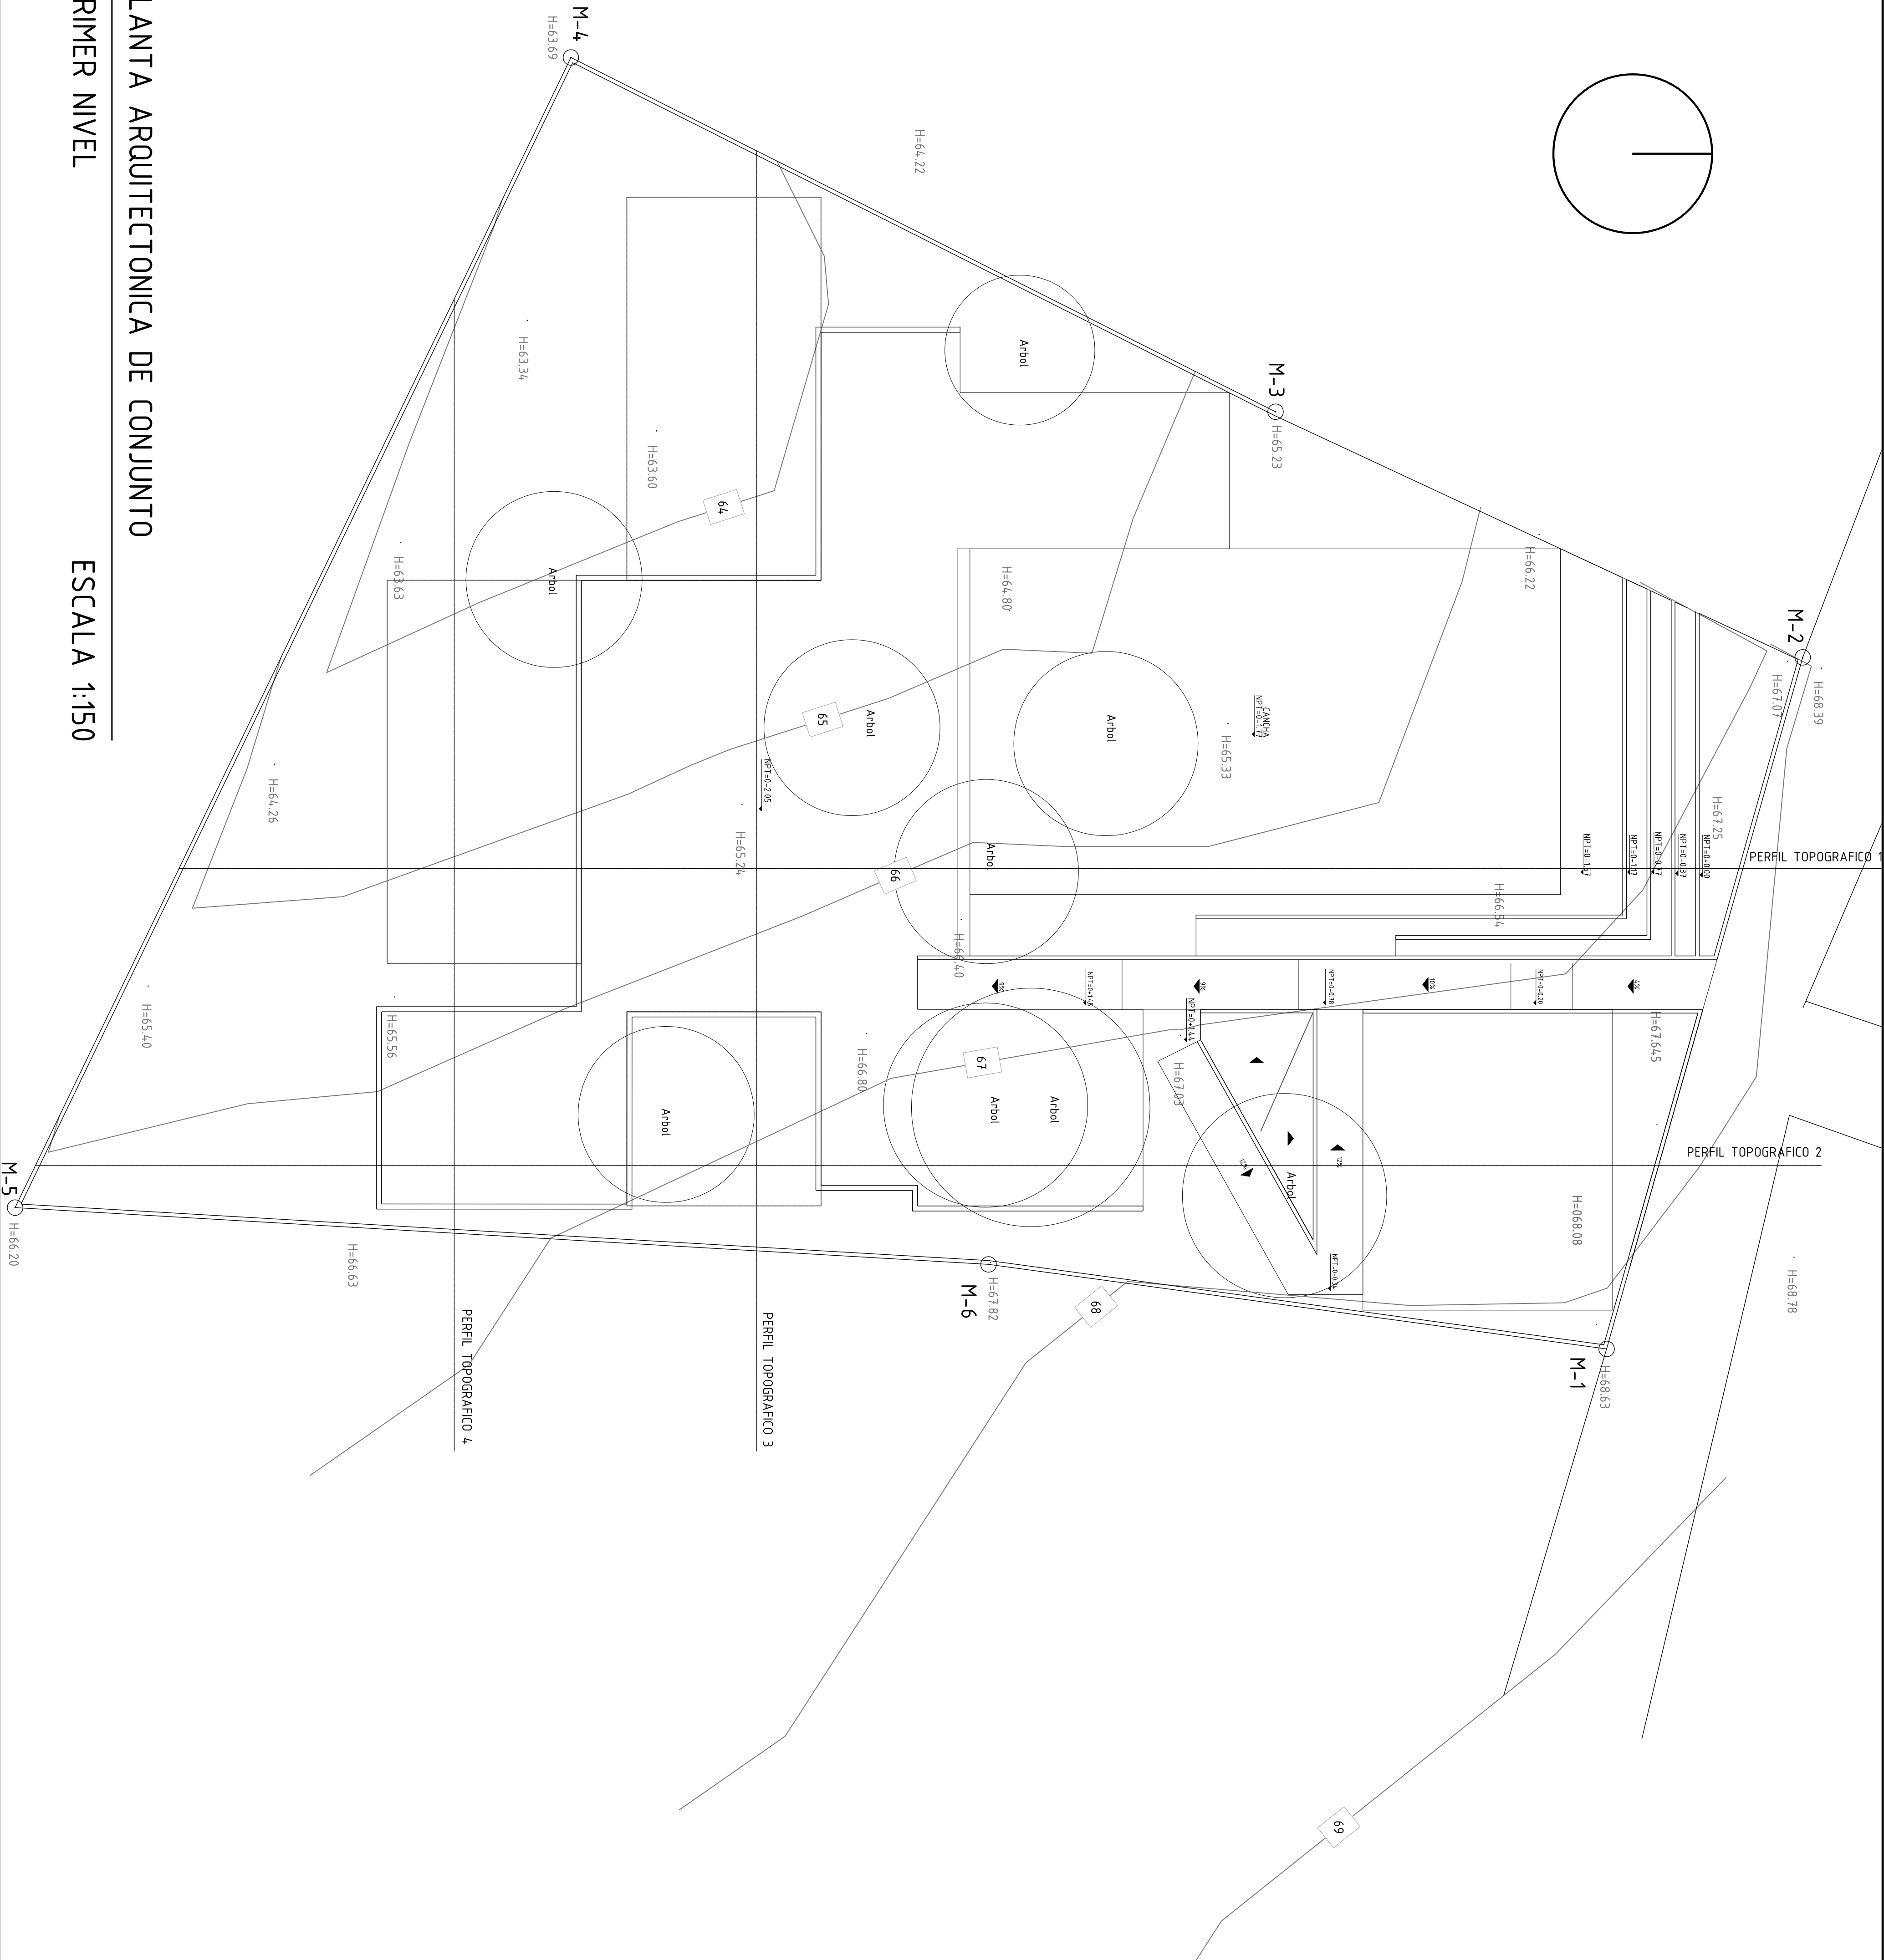

SELLLOS	
PROYECTO:	COMPLEJO EDUCACIONAL
PRESENTA:	
PROPIETARIO:	CENTRAL AMERICA FOUNDATION FOR RURAL EDUCATIONAL DEVELOPMENT (CAREED)
Ubicación: CANTÓN SAN ANTONIO ABAJO, CASERIO EL QUEBRADO, MUNICIPIO DE JUJUTLA, DEPARTAMENTO DE AHUACHAPÁN, REPÚBLICA DE EL SALVADOR, CENTROAMÉRICA	
Área del terreno: 2,160.04 m²	Área a construir: 1,524.37m²
ESPECIALISTAS	
ARQUITECTURA	INGENIERIA ESTRUCTURAL
ARQ. JOSÉ ROBERTO PAREDES	
INGENIERÍA ELÉCTRICA	INGENIERIA HIDRAULICA
CONTENIDO:	
PLANTA DE TERRAZAS	
DIBUJO:	APROBADO:
ARQ. KRISSA MENDOZA,	
FECHA:	
SEPTIEMBRE / 2014	
ESCALA	NUMERACIÓN
INDICADAS	PÁGINA
	A-01