



SECCIÓN TRANSVERSAL
 MODULO ESCALA . 1 : 50

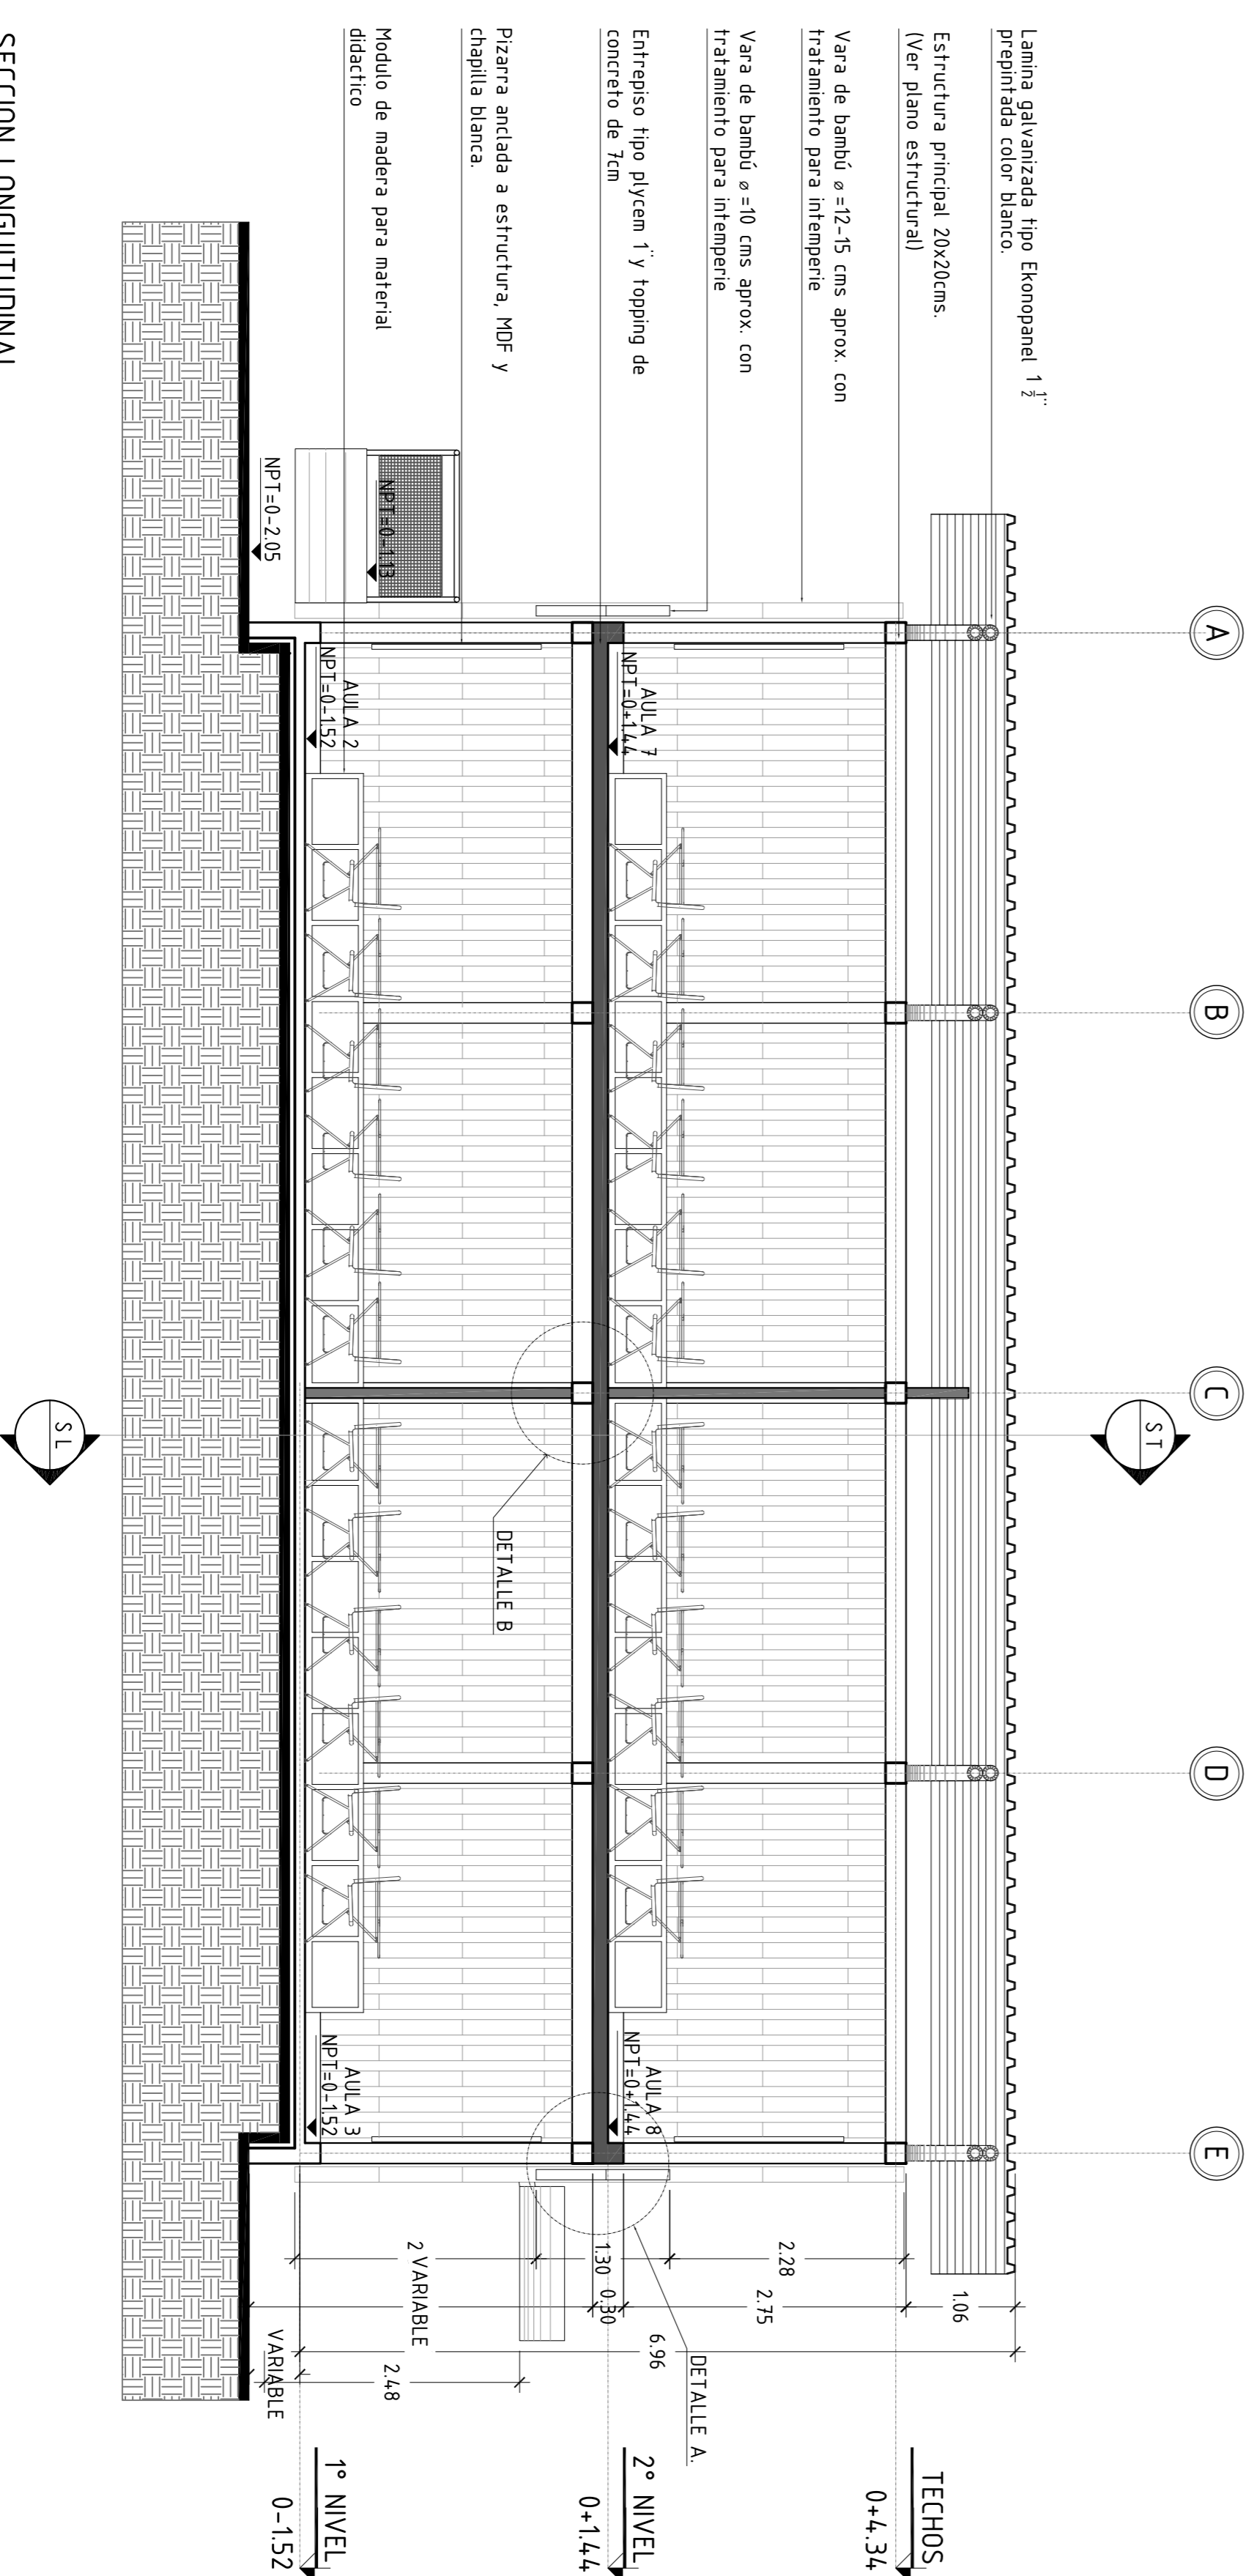

SECCION LONGITUDINAL
 MODULO ESCALA . 1 : 50

PROYECTO:
COMPLEJO EDUCACIONAL

PRESENTA:

 cincopatasalgato

PROPIETARIO:
 INSTIT. AMERIC. FOUNDATION FOR RURAL EDUCATIONAL DEVELOPMENT (CAFRED)

Ubicación: CANTON SAN ANTONIO ABAJO, CASERIO EL QUEBRACHO, MUNICIPIO DE JAJUTLA DEPARTAMENTO DE AHUACHAPAN, REPUBLICA DE EL SALVADOR, CENTROAMERICA

Área del terreno: 2,160.04 M² Área a construir: 1,524.37M²

ESPECIALISTAS

ARQUITECTURA INGENIERIA ESTRUCTURAL
 ARO. JOSE ROBERTO PAREDES

INGENIERIA ELECTRICA INGENIERIA HIDRAULICA

CONTENIDO:
 SECCION LONGITUDINAL - MODULO B
 SECCION TRANSVERSAL - MODULO B

DIBUJO: ARO. KRISSA KENDOUZA APROBADO:

FECHA: SEPTIEMBRE / 2014

ESCALA INDICADAS NUMERACION PAGINA
A-13