


PLANTA ARQUITECTONICA DE CONJUNTO
TECHOS


ESCALA 1:125

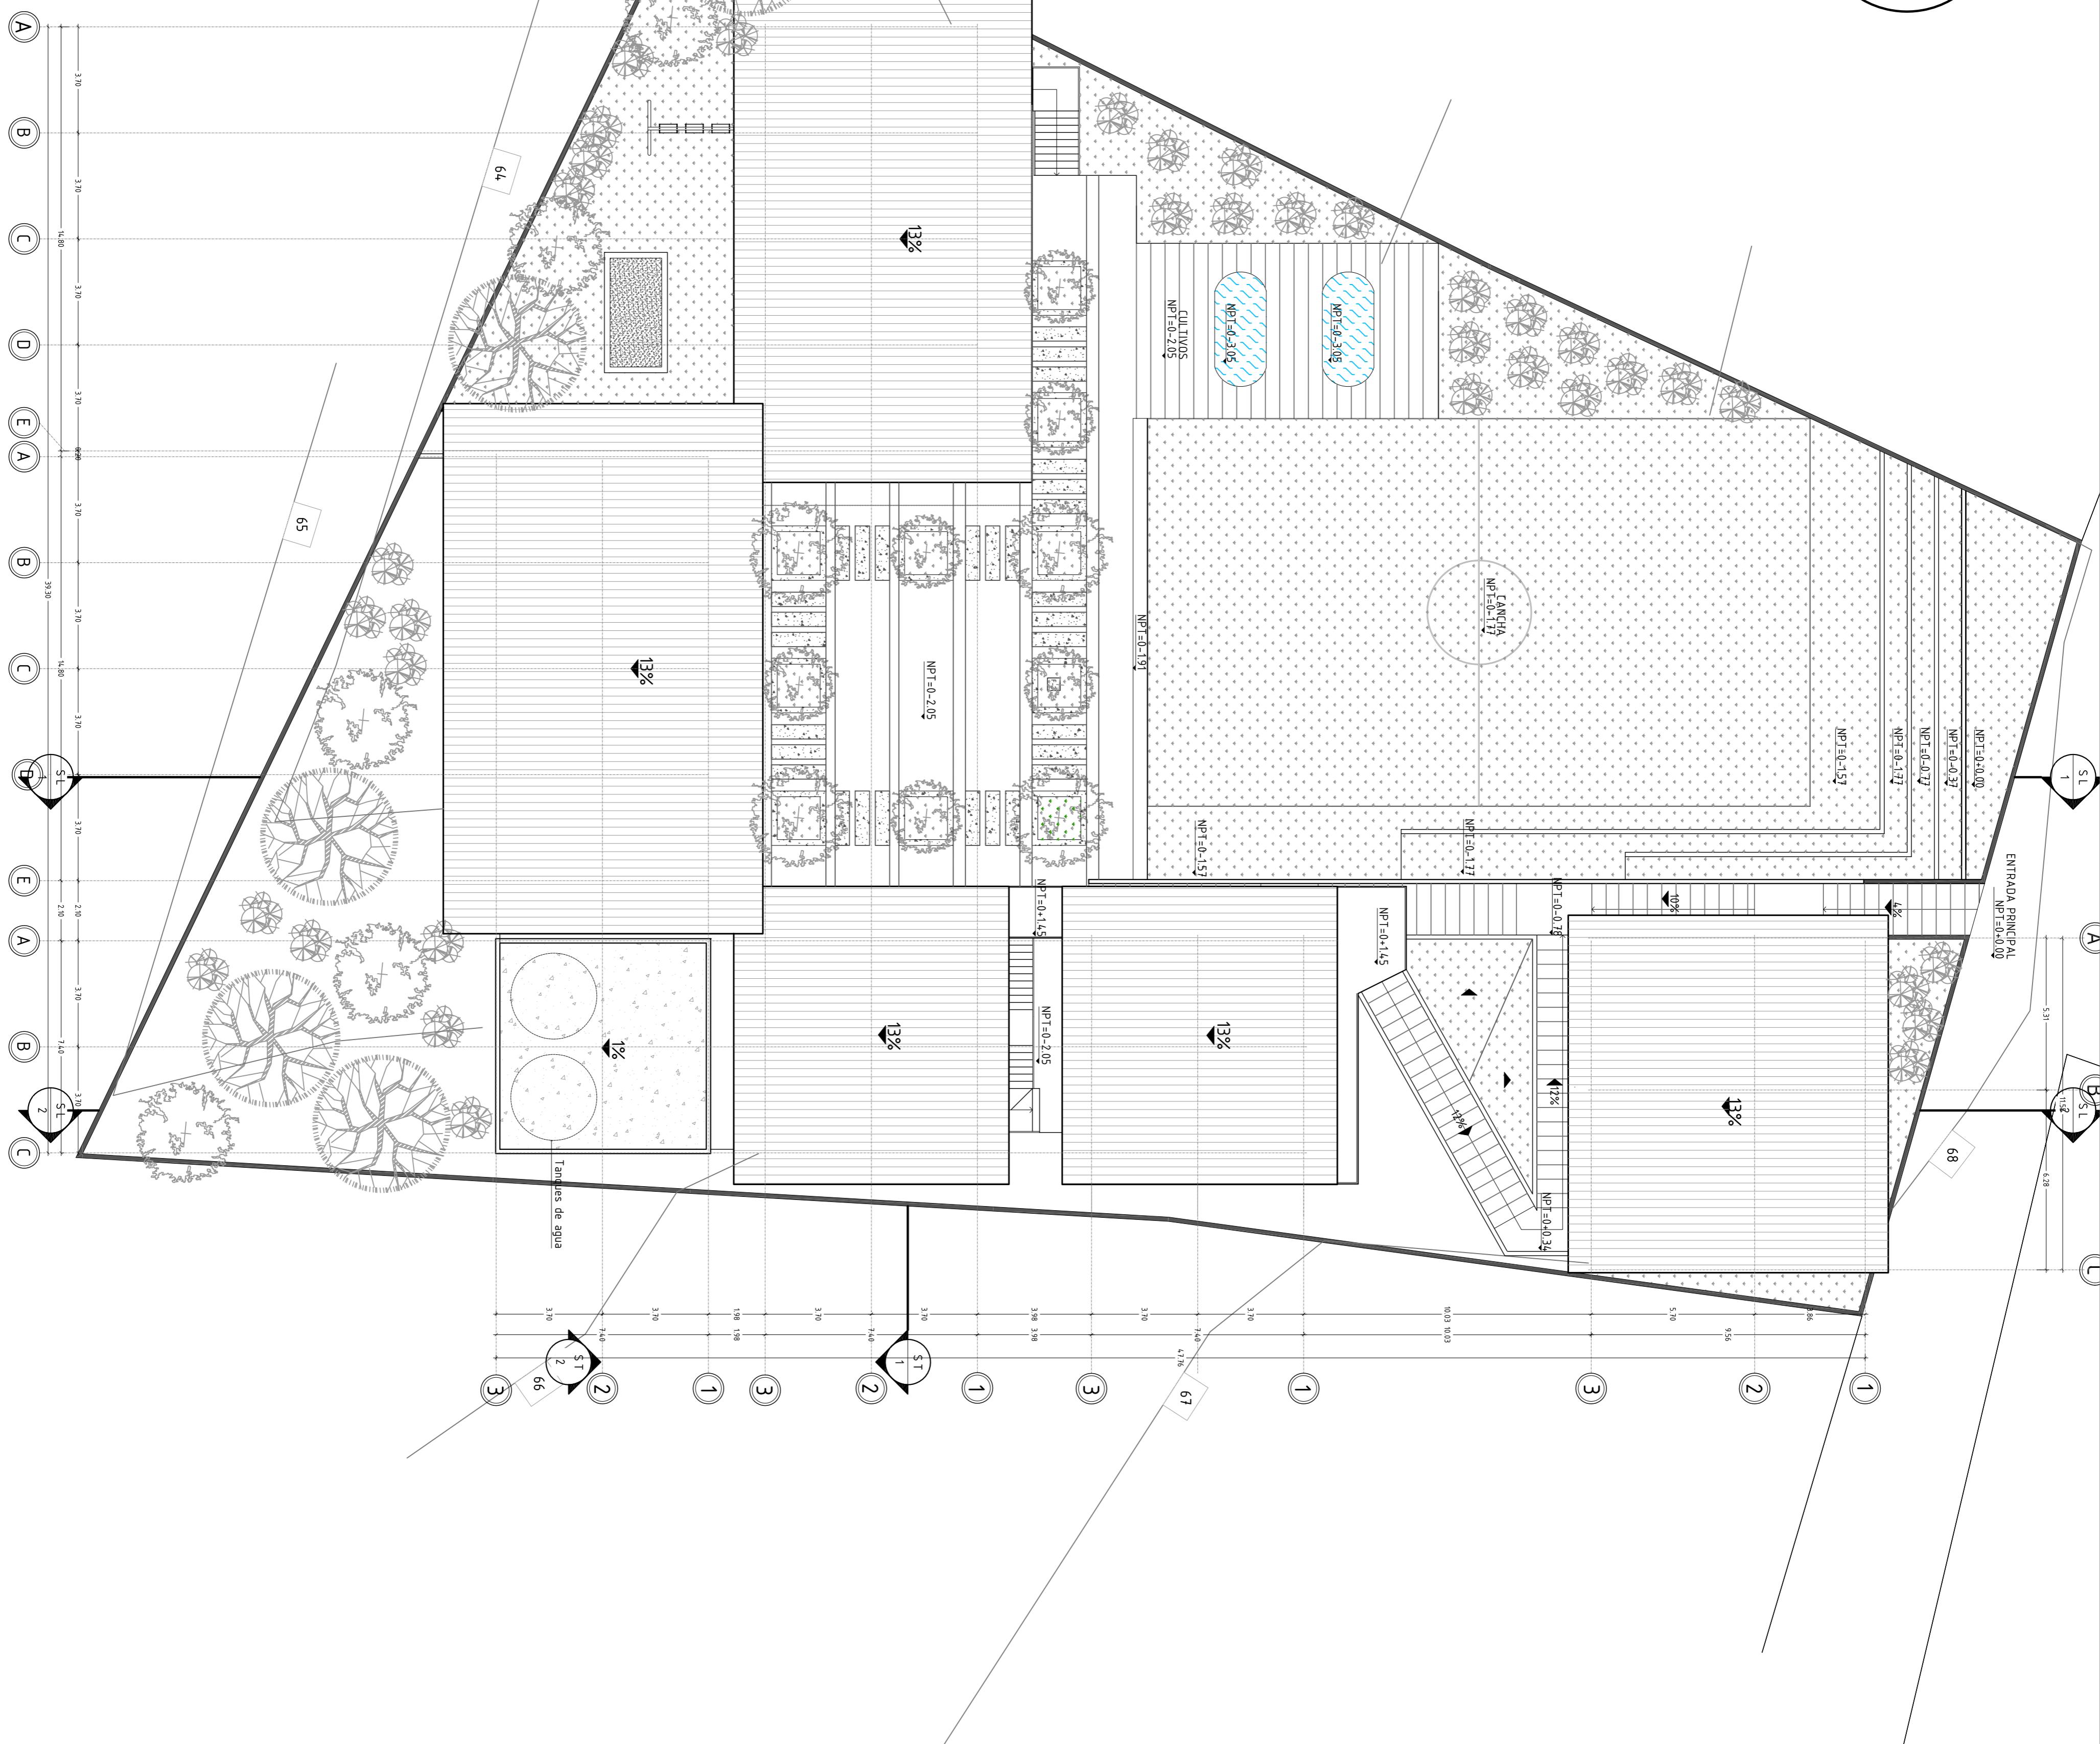

PROYECTO:

COMPLEJO EDUCACIONAL

PRESENTA:

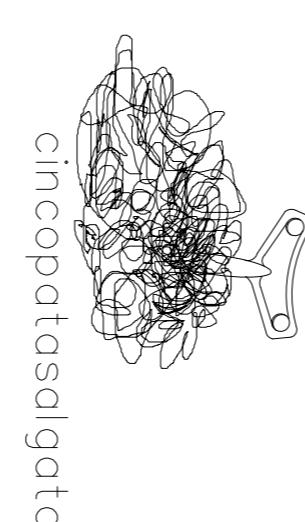

PROPIETARIO:
CENTRAL AMERICA FOUNDATION FOR RURAL
EDUCATIONAL DEVELOPMENT (CAFRED)

Ubicación:
CANTÓN SAN ANTONIO ABAD, CASERIO EL QUERÁRCHO, MUNICIPIO DE JUJUTLA,
DEPARTAMENTO DE AHUACHAPÁN, REPÚBLICA DE EL SALVADOR, CENTROAMÉRICA

Área del
terreno: 2,160.04 m²
Área a
construir: 1,524.37 m²

ARQUITECTURA

ARQ. JOSE ROBERTO PAREDES

ESPECIALISTAS

INGENIERIA
ESTRUCTURAL

INGENIERÍA
ELÉCTRICA

INGENIERIA
HIDRAULICA

CONTENIDO:
PLANTA ARQUITECTONICA DE CONJUNTO - TECHOS

DIBUJO:
ARQ. KRISIA MENDOZA,

APROBADO:

FECHE:

SEPTIEMBRE / 2014

ESCALA INDICADAS
NUMERACIÓN
PÁGINA A - 05

SELLOS